


+ 7.30 169.96 NGF
+ 7.06 168.72 NGF

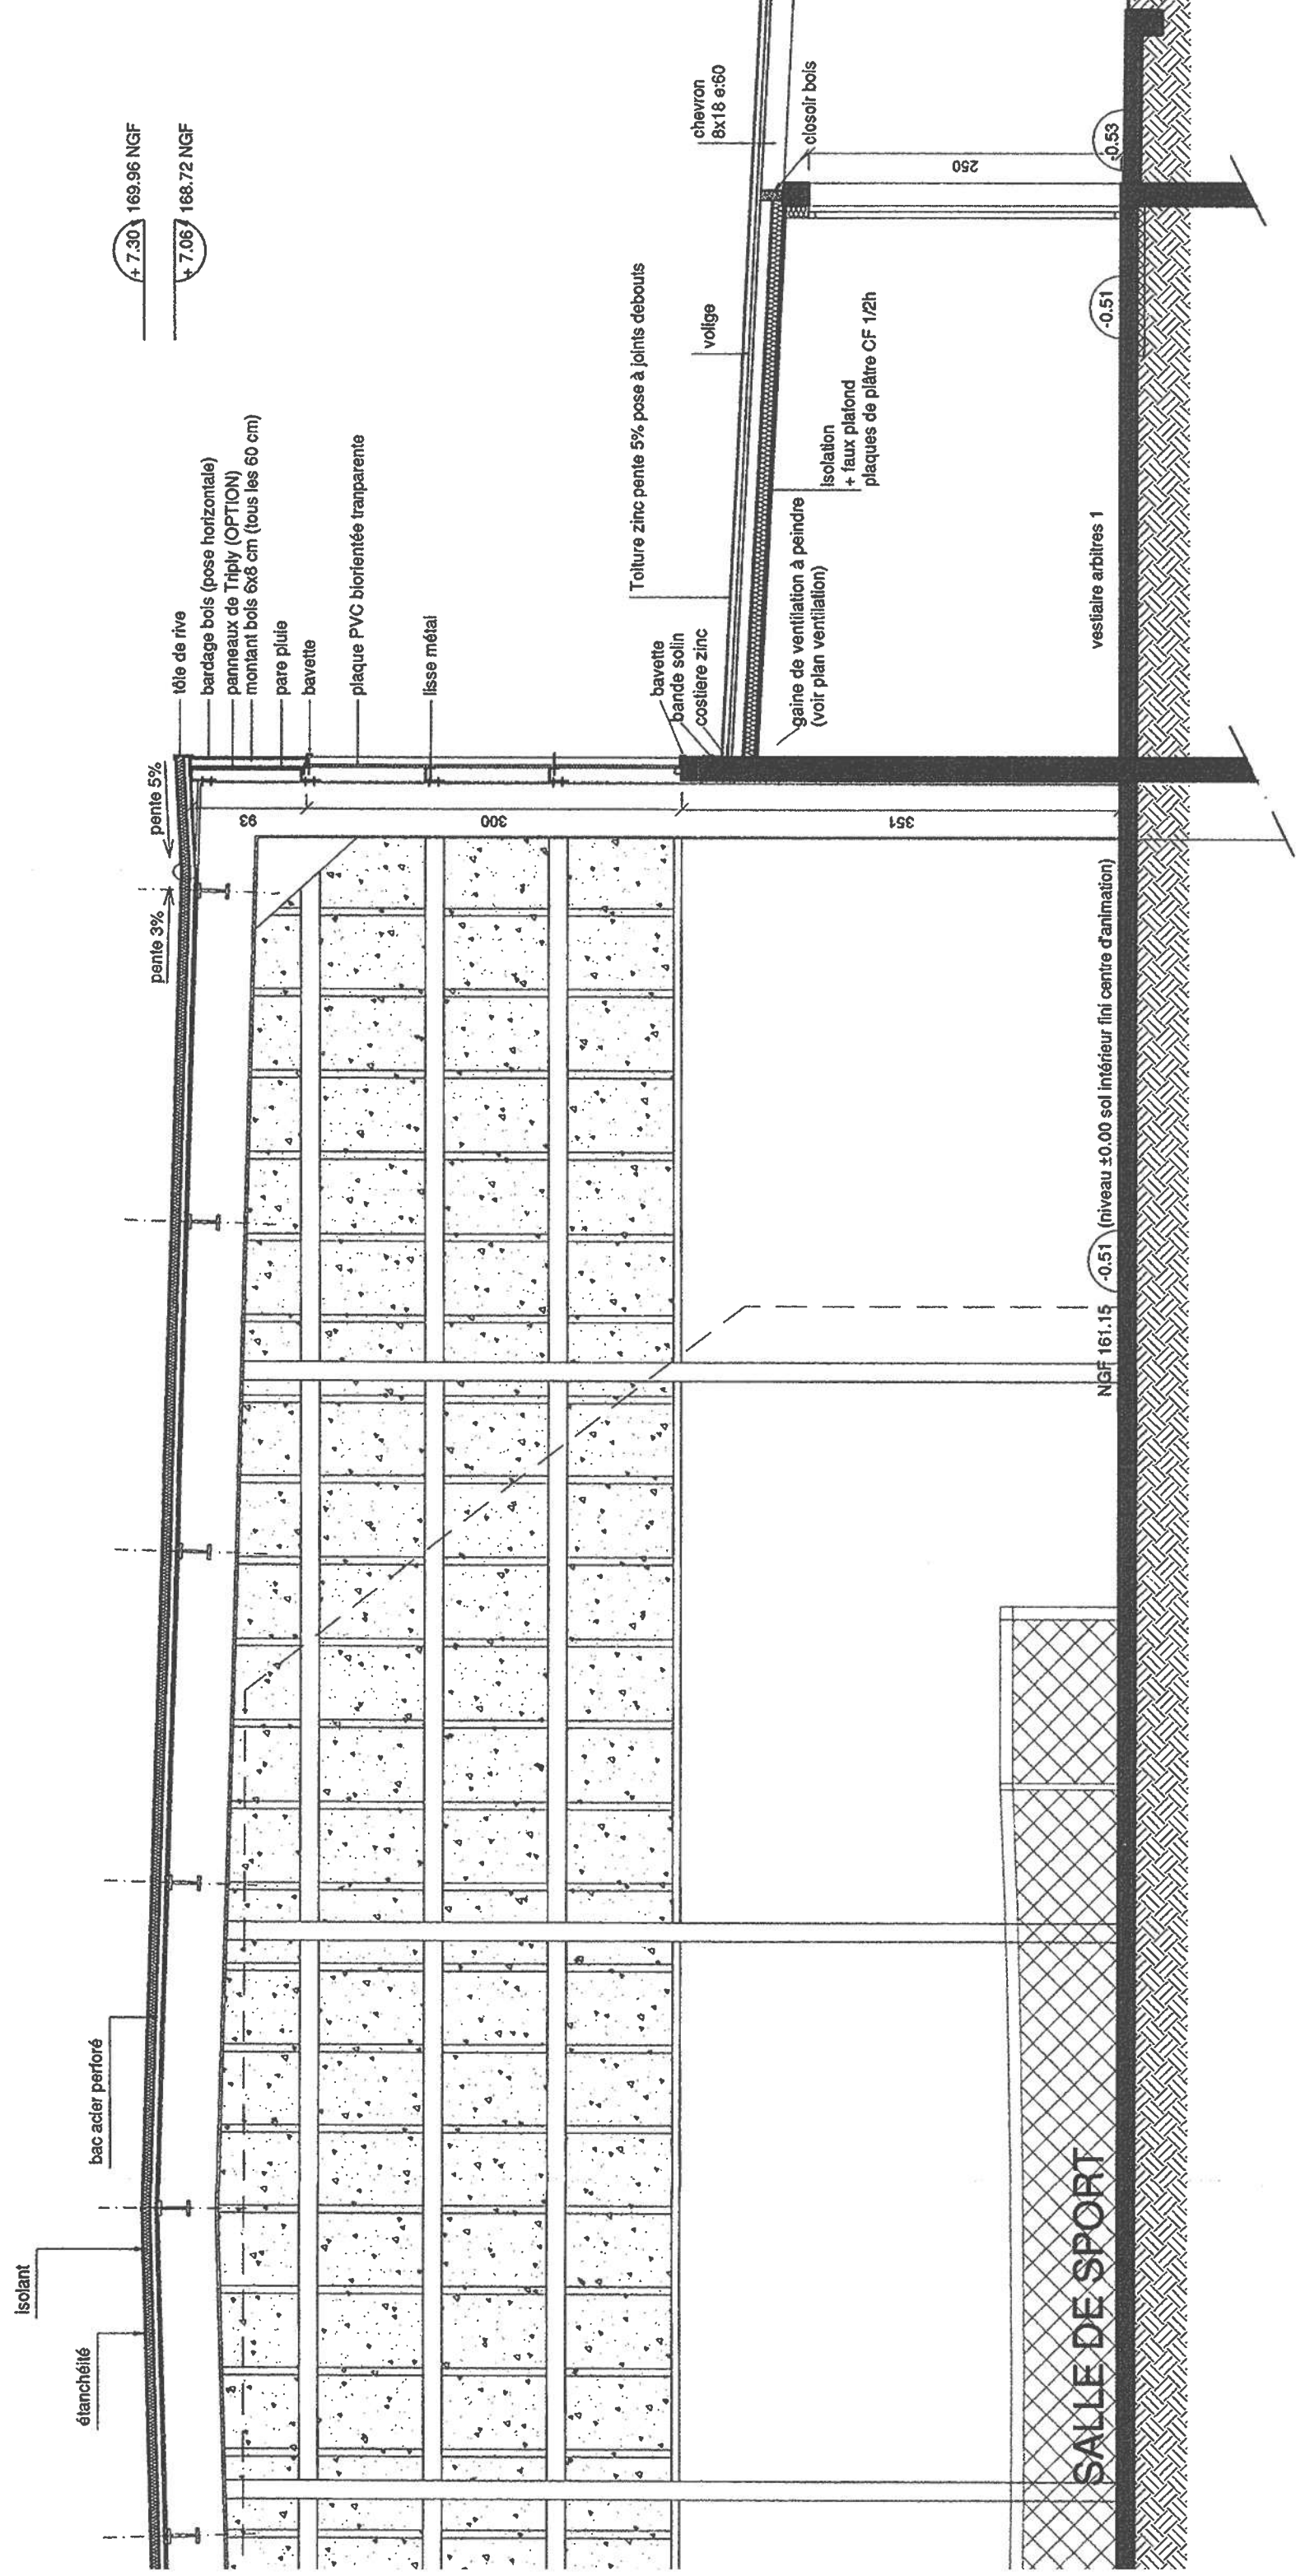

tôle de rive
bardage bois (pose horizontale)
panneaux de Triply (OPTION)
montant bois 6x8 cm (tous les 60 cm)
pare pluie
bavette
plaque PVC biorientée transparente
lisse métal

Toiture zinc pente 5% pose à joints debouts

bavette
bande solin
costière zinc

gaine de ventilation à peindre
(voir plan ventilation)

isolant
+ faux plafond
plaques de plâtre CF 12h

vestiaire arbitres 1

NGF 161.15 -0.51 (niveau ±0.00 sol intérieur fini centre d'animation)

SALLE DE SPORT