


Façade Ouest - Projet - Ech 1/100e

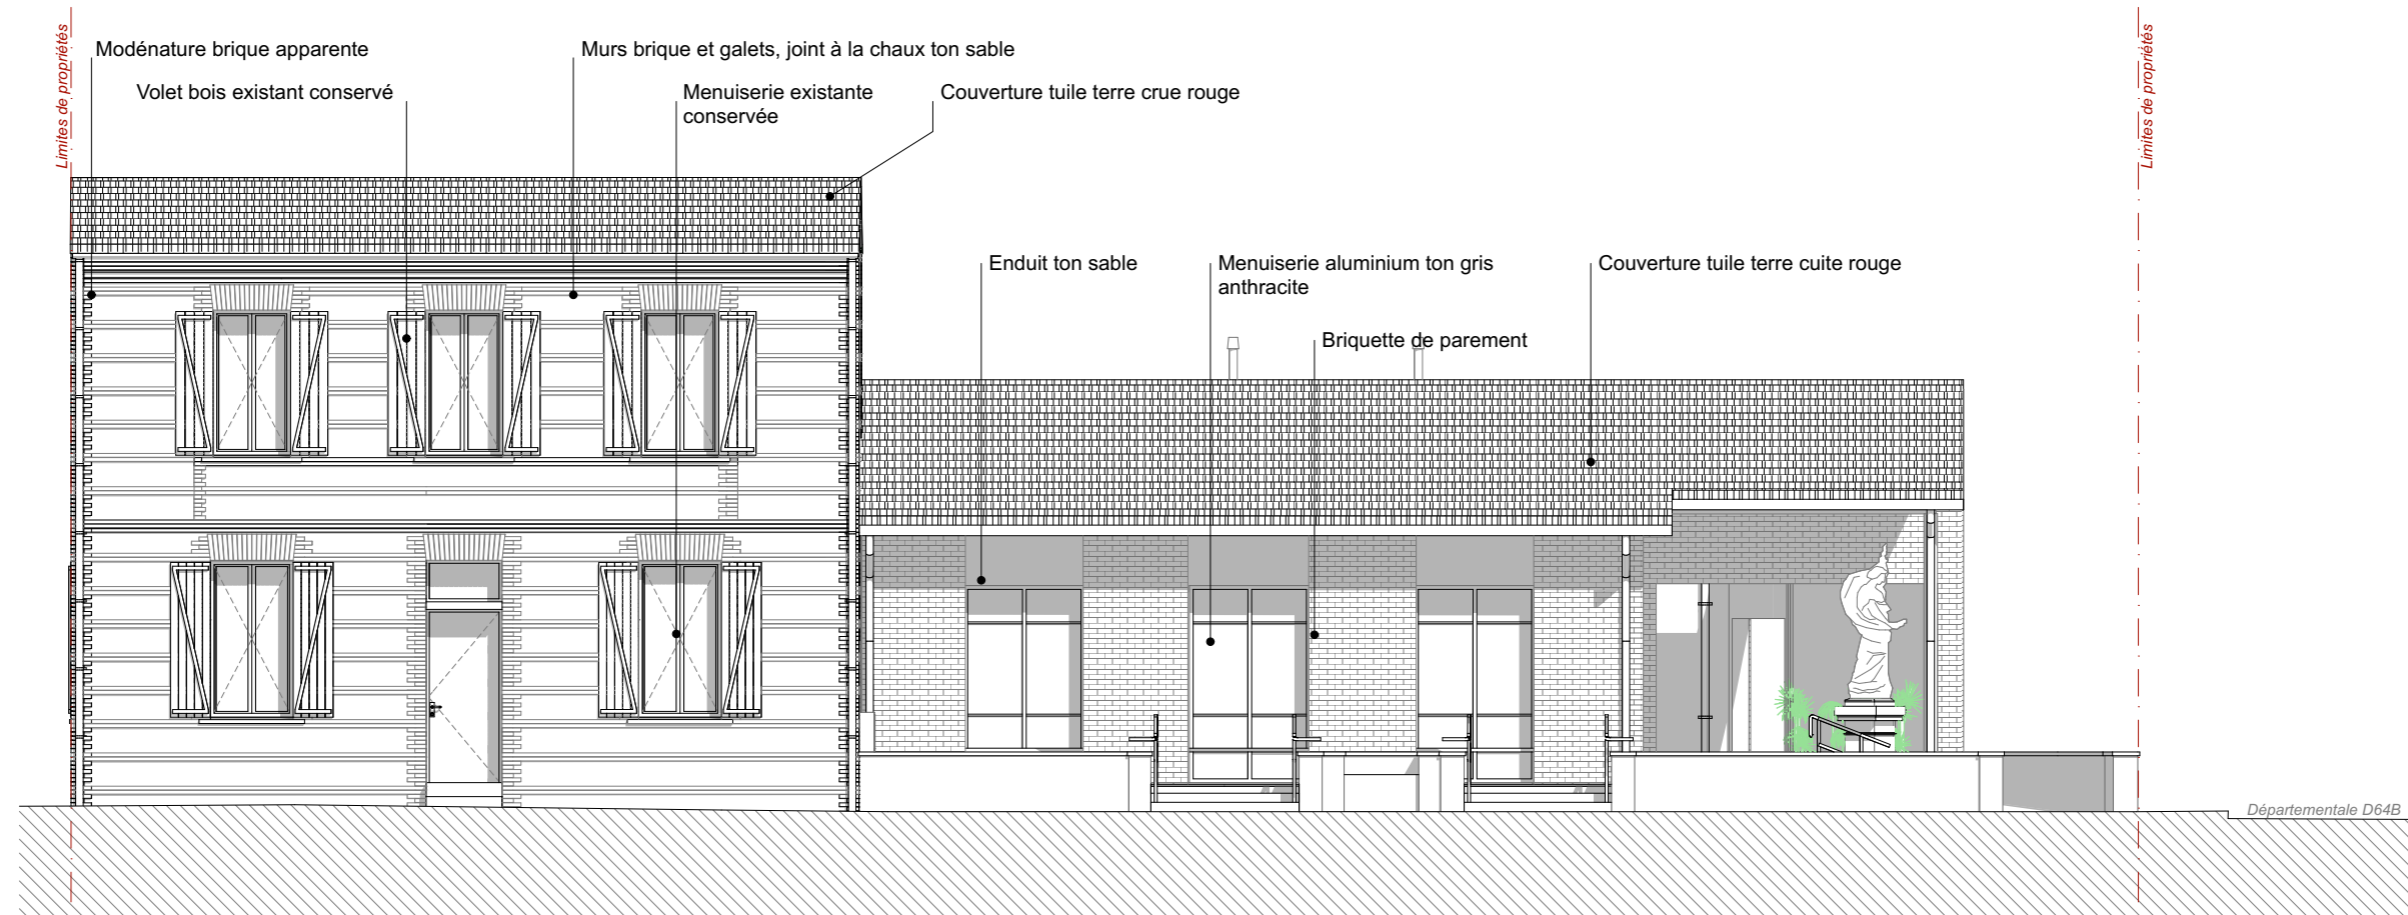

Façade Est - Projet - Ech 1/100e

RÉNOVATION DE "LA MAISON POUR TOUS" ET CRÉATION D'UN CAFÉ MULTI-SERVICE			
PERMIS DE CONSTRUIRE	Commune de Larra Place Maurice Pontich, 31 330 LARRA	PC	CCarchitecte - Chantal CANUT 1 Place Maurice Genevoix 31700 Blagnac 06 15 46 03 73 c.canut@ccarchitecte.com
Façades - Projet		1:100	Fev. 2021
		05.4	