


Free

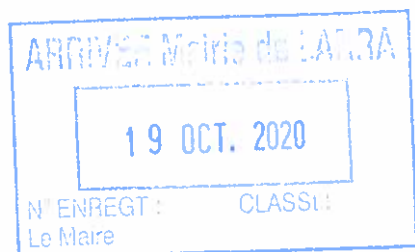

MAIRIE
Place Maurice Pontich
31330 LARRA

Affaire suivie par : Marie MAINGUOT
06 48 32 24 12 / mmanguot@free-mobile.fr

Objet : Déclaration Préalable de travaux
Envoyé en lettre recommandée avec accusé de réception

Madame, Monsieur,

Veuillez trouver ci-joint 1 la déclaration préalable, en quatre exemplaires, pour le site n° 31592_002_01 sis 420 Chemin de Bragnères Basses à Larra (31330).

Merci de bien vouloir nous signer et tamponner le récépissé de dépôt et retourner ce document soit par mail à l'adresse : mmanguot@free-mobile.fr soit par courrier à l'adresse postale :

FREE MOBILE

A l'attention de MAINGUOT Marie

16 rue de la Ville l'Evêque

75008 PARIS

fait 19/10


Je reste à votre entière disposition pour tout complément d'information que vous jugeriez utile.

Dans l'attente, je vous prie de recevoir, Madame, Monsieur, mes sincères salutations.

Marie MAINGUOT
Déploiement Sud-Ouest

free

DECLARATION PREALABLE

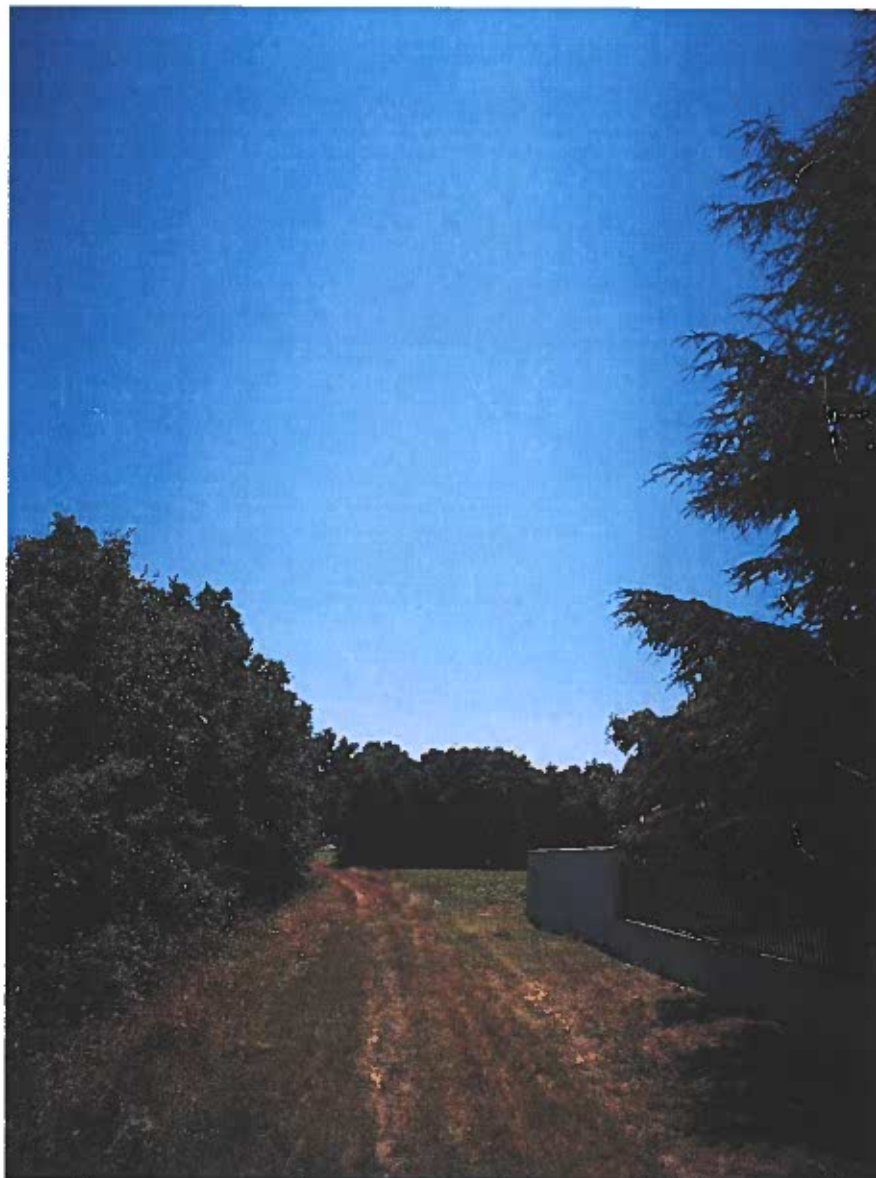

Adresse du site :

N° et Voie :	420 Chemin de Bragnères Basses		
CP :	31330	Ville :	LARRA

Sommaire

- **Descriptif du projet**
- **Formulaire CERFA**
- **Bordereau de dépôt des pièces-jointes**
- **Pouvoir**
- **Attestation (Article R423-1 du Code de l'Urbanisme)**
- **Pièces jointes**
 - DP1 : Plans de situation
 - DP2 : Plans de masse
 - DP3 / DP5 : Plan en coupe / Représentation de l'aspect extérieur
 - DP6 : Documents graphiques (photomontages)
 - DP7 : Photographie du terrain dans l'environnement proche
 - DP8 : Photographie du terrain dans l'environnement lointain
- **Repérage des prises de vues**



Descriptif du projet

Dans le cadre du déploiement de son réseau, FreeMobile souhaite implanter un relais de téléphonie mobile sur la parcelle cadastrée section ZC Parcelle n°33, dont l'adresse est :

420 Chemin de Bragnères Basses
31330 LARRA

Appartenant à :

M. et Mme BUSQUE

Le projet prévoit :

- L'installation d'antennes sur un pylône de type treillis à construire de 36 mètres.
- L'installation de coffret technique au pied du pylône
- L'installation d'un grillage de 2m de haut pour clôturer l'enceinte du projet

Le projet crée une emprise au sol de 15,30m² et une surface plancher de 0m².



Formulaire CERFA



Déclaration préalable

Constructions, travaux, installations et aménagements non soumis à permis

cerfa
N° 13404*07

Pour les déclarations portant sur une construction ou des travaux non soumis à permis de construire portant sur une maison individuelle et/ou ses annexes ou sur un ravalement, vous pouvez utiliser le formulaire cerfa n° 13703.

Pour les déclarations portant sur un lotissement ou une division foncière non soumis à permis, vous pouvez utiliser le formulaire cerfa n° 13702.

Vous pouvez utiliser ce formulaire si :

- Vous réalisez un aménagement (lotissement, camping, aire de stationnement, aire d'accueil de gens du voyage,...) de faible importance soumis à simple déclaration.
- Vous réalisez des travaux (construction, modification de construction existante...) ou un changement de destination soumis à simple déclaration. (1)

Pour savoir précisément à quelle(s) formalité(s) est soumis votre projet, vous pouvez vous reporter à la notice explicative ou vous renseigner auprès de la mairie du lieu de votre projet.

Cadre réservé à la mairie du lieu du projet

D.P. 031592 20 W 0041
Dpt Commune Année N° de dossier

La présente demande a été reçue à la mairie

le 19 OCT 2020
Dossier transmis : ☐ à l'Architecte des Bâtiments de France
☐ au Directeur du Parc National

1 - Identité du déclarant

Le déclarant indiqué dans le cadre ci-dessous pourra réaliser les travaux ou les aménagements en l'absence d'opposition. Il sera redevable des taxes d'urbanisme le cas échéant. Dans le cas de déclarants multiples, chacun des déclarants, à partir du 2^{ème}, doit remplir la fiche complémentaire «Autres demandeurs».

Les décisions prises par l'administration seront notifiées au déclarant indiqué ci-dessous. Une copie sera adressée aux autres déclarants, qui seront co-titulaires de la décision de non-opposition et solidairement responsables du paiement des taxes.

Vous êtes un particulier

Madame ☐ Monsieur ☐

Nom : Prénom :

Date et lieu de naissance

Date : Commune :

Département : Pays :

Vous êtes une personne morale

Dénomination : FREE MOBILE

Raison sociale : SAS FREE MOBILE

N° SIRET : 4 9 9 2 4 7 1 3 8 0 0 0 2 1 Type de société (SA, SCI,...) : SAS

Représentant de la personne morale : Madame ☐ Monsieur ☒

Nom : LOMBARDINI Prénom : MAXIME

2 - Coordonnées du déclarant

Adresse : Numéro : 16 Voie : Rue de la Ville l'Evêque

Lieu-dit : Localité : PARIS

Code postal : 7 5 0 0 8 BP : Cedex :

Téléphone : indiquez l'indicatif pour le pays étranger :

Si le déclarant habite à l'étranger : Pays : Division territoriale :

Si vous souhaitez que les courriers de l'administration (autres que les décisions) soient adressés à une autre personne, veuillez préciser son nom et ses coordonnées : Madame ☒ Monsieur ☐ Personne morale ☐

Nom : MAINGUOT Prénom : MARIE

OU raison sociale :

Adresse : Numéro : Voie :

Lieu-dit : Localité :

Code postal : BP : Cedex :

Si cette personne habite à l'étranger : Pays : Division territoriale :

Téléphone : 0 6 4 8 3 2 2 4 1 2 indiquez l'indicatif pour le pays étranger :

☒ J'accepte de recevoir par courrier électronique les documents transmis en cours d'instruction par l'administration à l'adresse suivante : guichet-administratif-free@mobile@iliad.fr

J'ai pris bonne note que, dans un tel cas, la date de notification sera celle de la consultation du courrier électronique ou, au plus tard, celle de l'envoi de ce courrier électronique augmentée de huit jours.

3 - Le terrain

3.1 - Localisation du (ou des) terrain(s)

Les informations et plans (voir liste des pièces à joindre) que vous fournissez doivent permettre à l'administration de localiser précisément le (ou les) terrain(s) concerné(s) par votre projet.

Le terrain est constitué de l'ensemble des parcelles cadastrales d'un seul tenant appartenant à un même propriétaire.

Adresse du (ou des) terrain(s)

Numéro : 420 Voie : CHEMIN DE BRAGNERES BASSES

Lieu-dit : Localité : LARRA

Code postal : 3 1 3 3 0 BP : Cedex :

Références cadastrales¹ : (si votre projet porte sur plusieurs parcelles cadastrales, veuillez renseigner la fiche complémentaire page 9)

Préfixe : Section : Z C Numéro : 3 3

Superficie de la parcelle cadastrale (en m²) : 24 986

3.2 - Situation juridique du terrain (ces données, qui sont facultatives, peuvent toutefois vous permettre de faire valoir des droits à construire ou de bénéficier d'impositions plus favorables)

Êtes-vous titulaire d'un certificat d'urbanisme pour ce terrain ? Oui ☐ Non ☒ Je ne sais pas ☐

Le terrain est-il situé dans un lotissement ? Oui ☐ Non ☒ Je ne sais pas ☐

Le terrain est-il situé dans une Zone d'Aménagement Concertée (Z.A.C.) ? Oui ☐ Non ☒ Je ne sais pas ☐

Le terrain fait-il partie d'un remembrement urbain (Association Foncière Urbaine) ? Oui ☐ Non ☒ Je ne sais pas ☐

Le terrain est-il situé dans un périmètre ayant fait l'objet d'une convention de Projet Urbain

Partenarial (P.U.P) ? Oui ☐ Non ☒ Je ne sais pas ☐

Le projet est-il situé dans le périmètre d'une Opération d'Intérêt National (O.I.N) ? Oui ☐ Non ☒ Je ne sais pas ☐

Si votre terrain est concerné par l'un des cas ci-dessus, veuillez préciser, si vous les connaissez, les dates de décision ou d'autorisation, les numéros et les dénominations :

¹ En cas de besoin, vous pouvez vous renseigner auprès de la mairie

4 - À remplir pour une demande concernant un projet d'aménagement

Si votre projet ne comporte pas d'aménagements, reportez-vous directement au cadre 5 (projet de construction)

4.1 - Nature des travaux, installations ou aménagements envisagés (cochez la ou les cases correspondantes)

Quel que soit le secteur de la commune

- ☐ Lotissement
- ☐ Division foncière située dans une partie de la commune délimitée par le conseil municipal²
- ☐ Terrain de camping
- ☐ Installation d'une caravane en dehors d'un terrain de camping ou d'un parc résidentiel de loisirs
 - Durée annuelle d'installation (en mois) : _____
- ☐ Aires de stationnement ouvertes au public, dépôts de véhicules et garages collectifs de caravanes
 - Contenance (nombre d'unités) : _____
- ☐ Travaux d'affouillements ou d'exhaussements du sol :
 - Superficie (en m²) : _____
 - Profondeur (pour les affouillements) : _____
 - Hauteur (pour les exhaussements) : _____
- ☐ Coupe et abattage d'arbres
- ☐ Modification ou suppression d'un élément protégé par un plan local d'urbanisme ou document d'urbanisme en tenant lieu (plan d'occupation des sols, plan de sauvegarde et de mise en valeur, plan d'aménagement de zone)³
- ☐ Modification ou suppression d'un élément protégé par une délibération du conseil municipal
- ☐ Installation d'une résidence mobile constituant l'habitat permanent des gens du voyage pendant plus de trois mois consécutifs
- ☐ Aire d'accueil des gens du voyage
- ☐ Travaux ayant pour effet de modifier l'aménagement des espaces non bâtis autour d'un bâtiment existant situé dans le périmètre d'un site patrimonial remarquable ou abords d'un monument historique.
- ☐ Aménagement d'un terrain pour au moins deux résidences démontables, créant une surface de plancher totale inférieure ou égale à 40 m², constituant l'habitat permanent de leurs utilisateurs
- ☐ Aménagement d'aire d'accueil et terrain familial des gens du voyage recevant jusqu'à deux résidences mobiles

Dans le périmètre d'un site patrimonial remarquable, abords d'un monument historique, site classé ou réserve naturelle :

- ☐ Installation de mobilier urbain, d'œuvre d'art
- ☐ Modification de voie ou espace publics
- ☐ Plantations effectuées sur les voies ou espaces publics

Courte description de votre projet ou de vos travaux :

Superficie du (ou des) terrain(s) à aménager (en m²) : _____

Si les travaux sont réalisés par tranches, veuillez en préciser le nombre :

4.2 - À remplir pour la déclaration d'un camping, d'un parc résidentiel de loisirs ou d'un terrain mis à disposition de campeurs

Agrandissement ou réaménagement d'une structure existante ?

Oui ☐ Non ☐

Si oui,

- Veuillez préciser la date et/ou le numéro de l'autorisation : _____

- Veuillez préciser le nombre d'emplacements : _____

▪ avant agrandissement ou réaménagement : _____

▪ après agrandissement ou réaménagement : _____

Veuillez préciser le nombre maximum d'emplacements réservés aux :

☐ tentes : _____ ☐ caravanes : _____ ☐ résidences mobiles de loisirs : _____

et précisez le nombre maximal de personnes accueillies : _____

Implantation d'habitations légères de loisirs (HLL)

Nombre d'emplacements réservés aux HLL : _____

Surface de plancher prévue, réservée aux HLL : _____

² En application de l'article L.115-3 du code de l'urbanisme

³ Élément identifié et protégé en application de l'article L.151-19 du code de l'urbanisme. En cas de doute, veuillez vérifier auprès de la mairie.

4.3 - À remplir pour la déclaration de coupe et/ou abattage d'arbres

Courte description du lieu concerné :

☐ bois ou forêt ☐ parc ☐ alignement (espaces verts urbains)

Nature du boisement :

Essences :

Age :

Densité :

Qualité :

Traitement :

Autres:

5 - À remplir pour une demande comprenant un projet de construction**5.1 - Nature des travaux envisagés**

- ☒ Nouvelle construction
☐ Travaux ou changement de destination⁴ sur une construction existante
☐ Piscine
☒ Clôture
☐ Autres (précisez) :

Courte description de votre projet ou de vos travaux :

Le projet prévoit :

- L'installation d'antennes sur un pylône de type treillis à construire de 36 mètres.
- L'installation de coffret technique au pied du pylône
- L'installation d'un grillage de 2m de haut pour clôturer l'enceinte du projet

Le projet crée une emprise au sol de 15,30m² et une surface plancher de 0m².

Si votre projet nécessite une puissance électrique supérieure à 12 kVA monophasé (ou 36 kVA triphasé), indiquez la puissance électrique nécessaire à votre projet : Sans objet (12 kVA monophasé)

5.2 - Informations complémentaires

- Type d'annexes : Piscine ☐ Garage ☐ Véranda ☐ Abri de jardin ☐ Autres annexes à l'habitation ☐
- Nombre total de logements créés : dont individuels : dont collectifs :
- Répartition du nombre total de logement créés par type de financement :
Logement Locatif Social Accession Sociale (hors prêt à taux zéro) Prêt à taux zéro
- Autres financements :
- Mode d'utilisation principale des logements :
Occupation personnelle (particulier) ou en compte propre (personne morale) ☐ Vente ☐ Location ☐
- S'il s'agit d'une occupation personnelle, veuillez préciser : Résidence principale ☐ Résidence secondaire ☐
- Si le projet est un foyer ou une résidence, à quel titre :
Résidence pour personnes âgées ☐ Résidence pour étudiants ☐ Résidence de tourisme ☐
- Résidence hôtelière à vocation sociale ☐ Résidence sociale ☐ Résidence pour personnes handicapées ☐
- ☐ Autres, précisez :
- Nombre de chambres créées en foyer ou dans un hébergement d'un autre type :
- Répartition du nombre de logements créés selon le nombre de pièces :
1 pièce 2 pièces 3 pièces 4 pièces 5 pièces 6 pièces et plus
- Nombre de niveaux du bâtiment le plus élevé : au-dessus du sol et au-dessous du sol
- Indiquez si vos travaux comprennent notamment :
Extension ☐ Surélévation ☐ Création de niveaux supplémentaires ☐
- Information sur la destination des constructions futures en cas de réalisation au bénéfice d'un service public ou d'intérêt collectif : Transport ☐ Enseignement et recherche ☐ Action sociale ☐
- Ouvrage spécial ☒ Santé ☐ Culture et loisir ☐

5.3 - Destination des constructions et tableau des surfaces (uniquement à remplir si votre projet de construction est situé dans une commune couverte par un plan local d'urbanisme ou un document en tenant lieu appliquant l'article R.123-9 du code de l'urbanisme dans sa rédaction antérieure au 1er janvier 2016).

surfaces de plancher⁵ en m²

Destinations	Surface existante avant travaux (A)	Surface créée ⁶ (B)	Surface créée par changement de destination ⁷ (C)	Surface supprimée ⁸ (D)	Surface supprimée par changement de destination ⁷ (E)	Surface totale = (A) + (B) + (C) - (D) - (E)
Habitation						
Hébergement hôtelier						
Bureaux						
Commerce						
Artisanat ⁹						
Industrie						
Exploitation agricole ou forestière						
Entrepôt						
Service public ou d'intérêt collectif						
Surfaces totales (m²)						

⁵ Vous pouvez vous aider de la fiche d'aide pour le calcul des surfaces.

La surface de plancher d'une construction est égale à la somme des surfaces de plancher closes et couvertes, sous une hauteur de plafond supérieure à 1,80 m, calculée à partir du nu intérieur des façades, après déduction, sous certaines conditions, des vides et des trémies, des aires de stationnement, des caves ou celliers, des combles et des locaux techniques ainsi que, dans les immeubles collectifs, une part forfaitaire des surfaces de plancher affectées à l'habitation (voir article R.111-22 du Code de l'urbanisme).

⁶ Il peut s'agir soit d'une surface nouvelle construite à l'occasion des travaux, soit d'une surface résultant de la transformation d'un local non constitutif de surface de plancher (ex : transformation du garage d'une habitation en chambre).

⁷ Le changement de destination consiste à transformer une surface existante de l'une des neuf destinations mentionnées dans le tableau vers une autre de ces destinations. Par exemple : la transformation de surfaces de bureaux en hôtel ou la transformation d'une habitation en commerce.

⁸ Il peut s'agir soit d'une surface démolie à l'occasion des travaux, soit d'une surface résultant de la transformation d'un local constitutif de surface de plancher (ex : transformation d'un commerce en local technique dans un immeuble commercial).

⁹ L'activité d'artisan est définie par la loi n°96 603 du 5 juillet 1996 dans ses articles 19 et suivants. « activités professionnelles indépendantes de production, de transformation, de réparation, ou prestation de service relevant de l'artisanat et figurant sur une liste annexée au décret N° 98-247 du 2 avril 1998 ».

5.4 - Destination, sous-destination des constructions et tableau des surfaces (uniquement à remplir si votre projet de construction est situé dans une commune couverte par le règlement national d'urbanisme, une carte communale ou dans une commune non visée à la rubrique 5.3)

Surface de plancher³ en m²

Destinations ⁴	Sous-destinations ⁵	Surface existante avant travaux (A)	Surface créée ⁶ (B)	Surface créée par changement de destination ⁷ ou de sous-destination ⁸ (C)	Surface supprimée ⁹ (D)	Surface supprimée par changement de destination ⁷ ou de sous-destination ⁸ (E)	Surface totale = (A)+(B)+(C)-(D)-(E)
Exploitation agricole et forestière	Exploitation agricole						
	Exploitation forestière						
Habitation	Logement						
	Hébergement						
Commerce et activités de service	Artisanat et commerce de détail						
	Restauration						
	Commerce de gros						
	Activités de services où s'effectue l'accueil d'une clientèle						
	Hébergement hôtelier et touristique						
	Cinéma						
Equipement d'intérêt collectif et services publics	Locaux et bureaux accueillant du public des administrations publiques et assimilés						
	Locaux techniques et industriels des administrations publiques et assimilés						
	Établissements d'enseignement, de santé et d'action sociale						
	Salles d'art et de spectacles						
	Équipements sportifs						
	Autres équipements recevant du public						
Autres activités des secteurs secondaire ou tertiaire	Industrie						
	Entrepôt						
	Bureau						
	Centre de congrès et d'exposition						
Surfaces totales (en m ²)							

3 - Vous pouvez vous aider de la fiche d'aide pour le calcul des surfaces.

La surface de plancher d'une construction est égale à la somme des surfaces de plancher closes et couvertes, sous une hauteur de plafond supérieure à 1,80 m, calculées à partir du nu intérieur des façades, après déduction, sous certaines conditions, des vides et des trémies, des aires de stationnement, des caves ou celliers, des combles et des locaux techniques ainsi que, dans les immeubles collectifs, une part forfaitaire des surfaces de plancher affectées à l'habitation (voir article R.111-22 du Code de l'urbanisme).

4 - Les destinations sont réglementées en application de l'article R. 151-27 du code de l'urbanisme

5 - Les sous-destinations sont réglementées en application de l'article R. 151-28 du code de l'urbanisme

6 - Il peut s'agir soit d'une surface nouvelle construite à l'occasion des travaux, soit d'une surface résultant de la transformation d'un local non constitutif de surface de plancher (ex : transformation du garage d'une habitation en chambre)

7 - Le changement de destination consiste à transformer une surface existante de l'une des cinq destinations mentionnées dans le tableau vers une autre de ces destinations. Par exemple : la transformation de surfaces de commerces et activités de service en habitation

8 - Le changement de sous-destination consiste à transformer une surface existante de l'une des vingt sous-destinations mentionnées dans le tableau vers une autre de ces sous-destinations. Par exemple : la transformation de surfaces d'entrepôt en bureau ou en salle d'art et de spectacles

9 - Il peut s'agir soit d'une surface démolie à l'occasion des travaux, soit d'une surface résultant de la transformation d'un local constitutif de surface de plancher (ex : transformation d'un commerce en local technique dans un immeuble commercial).

5.5 - Stationnement**Nombre de places de stationnement**

Avant réalisation du projet :

□ □ □ □

Après réalisation du projet :

□ □ □ □

Places de stationnement affectées au projet, aménagées ou réservées en dehors du terrain sur lequel est situé le projet

Adresse(s) des aires de stationnement : _____

Nombre de places : _____

Surface totale affectée au stationnement : _____

m², dont surface bâtie : _____m²**Pour les commerces et cinémas :**Emprise au sol des surfaces, bâties ou non, affectées au stationnement (m²) : _____**6- Informations pour l'application d'une législation connexe****Indiquez si votre projet :**

- ☐ porte sur une installation, un ouvrage, des travaux ou une activité soumis à déclaration en application du code de l'environnement (IOTA)
- ☐ porte sur des travaux soumis à autorisation environnementale en application du L.101-1 du code de l'environnement
- ☐ fait l'objet d'une dérogation au titre du L.411-2 4° du code de l'environnement (dérogation espèces protégées)
- ☐ porte sur une installation classée soumise à enregistrement en application de l'article L. 512-7 du code de l'environnement
- ☐ déroge à certaines règles de construction et met en œuvre une solution d'effet équivalent au titre de l'ordonnance n° 2018-937 du 30 octobre 2018 visant à faciliter la réalisation de projets de construction et à favoriser l'innovation
- ☐ relève de l'article L.632-2-1 du code du patrimoine (avis simple de l'architecte des Bâtiments de France pour les antennes-relais et les opérations liées au traitement de l'habitat indigne)

Indiquez si votre projet se situe dans les périmètres de protection suivants :*(Informations complémentaires)*

- ☐ se situe dans le périmètre d'un site patrimonial remarquable
- ☐ se situe dans les abords d'un monument historique

7 - Participation pour voirie et réseaux

Si votre projet se situe sur un terrain soumis à la participation pour voirie et réseaux (PVR), indiquez les coordonnées du propriétaire ou celles du bénéficiaire de la promesse de vente, s'il est différent du demandeur

Madame ☐ Monsieur ☐ Personne morale ☐

Nom : _____

Prénom : _____

OU raison sociale : _____**Adresse : Numéro :** _____**Voie :** _____**Lieu-dit :** _____**Localité :** _____**Code postal :** □ □ □ □ **BP :** □ □ □ **Cedex :** □ □**Si le demandeur habite à l'étranger : Pays :** _____**Division territoriale :** _____

8 - Engagement du déclarant

J'atteste avoir qualité pour faire la présente déclaration préalable.¹⁰

Je soussigné(e), auteur de la déclaration préalable, certifie exacts les renseignements fournis.

J'ai pris connaissance des règles générales de construction prévues par le chapitre premier du titre premier du livre premier du code de la construction et de l'habitation et notamment, lorsque la construction y est soumise, les règles d'accessibilité fixées en application de l'article L. 111-7 de ce code et de l'obligation de respecter ces règles.

Je suis informé(e) que les renseignements figurant dans cette déclaration préalable serviront au calcul des impositions prévues par le code de l'urbanisme.

A PARIS

Le : 30/09/2020

FREE MOBILE

16 rue de la Ville L'Evêque

75008 PARIS

Tél. : 01 73 50 20 00

RCS : 499 247 138



Antoine LE GAL

Signature du déclarant

Votre déclaration doit être établie en deux exemplaires et doit être déposée à la mairie du lieu du projet.

Vous devrez produire :

- **un exemplaire supplémentaire, si votre projet se situe dans le périmètre d'un site patrimonial remarquable ou se voit appliquer une autre protection au titre des monuments historiques ;**
- **un exemplaire supplémentaire, si votre projet se situe dans un site classé, un site inscrit ou une réserve naturelle ;**
- **un exemplaire supplémentaire, si votre projet fait l'objet d'une demande de dérogation auprès de la commission régionale du patrimoine et de l'architecture ;**
- **deux exemplaires supplémentaires, si votre projet se situe dans un cœur de parc national.**

Pour permettre l'utilisation des informations nominatives comprises dans ce formulaire à des fins commerciales, cochez la case ci-contre : ☐

Si vous êtes un particulier : la loi n° 78-17 du 6 janvier 1978 relative à l'informatique, aux fichiers et aux libertés s'applique aux réponses contenues dans ce formulaire pour les personnes physiques. Elle garantit un droit d'accès aux données nominatives les concernant et la possibilité de rectification. Ces droits peuvent être exercés à la mairie. Les données recueillies seront transmises aux services compétents pour l'instruction de votre demande.

¹⁰ Vous pouvez déposer une déclaration si vous êtes dans un des quatre cas suivants :

- vous êtes propriétaire du terrain ou mandataire du ou des propriétaires ;
- vous avez l'autorisation du ou des propriétaires ;
- vous êtes co-indivisaire du terrain en indivision ou son mandataire ;
- vous avez qualité pour bénéficier de l'expropriation du terrain pour cause d'utilité publique.

Références cadastrales : fiche complémentaire

Si votre projet porte sur plusieurs parcelles cadastrales, veuillez indiquer pour chaque parcelle cadastrale sa superficie ainsi que la superficie totale du terrain.

Préfixe : Section : Numéro :

Superficie de la parcelle cadastrale (en m²) :

Préfixe : Section : Numéro :

Superficie de la parcelle cadastrale (en m²) :

Superficie totale du terrain (en m²) :



Bordereau de dépôt des pièces jointes



Bordereau de dépôt des pièces jointes à une déclaration préalable

Constructions, travaux, installations et aménagements
non soumis à permis

*Cochez les cases correspondant aux pièces jointes à votre déclaration
et reportez le numéro correspondant sur la pièce jointe*

Pour toute précision sur le contenu exact des pièces à joindre à votre déclaration, vous pouvez vous référer à la liste détaillée qui vous a été fournie avec le formulaire de déclaration et vous renseigner auprès de la mairie ou du service départemental de l'État chargé de l'urbanisme.

Cette liste est exhaustive et aucune autre pièce ne peut vous être demandée

Vous devez fournir deux dossiers complets dans le cas général. Des exemplaires supplémentaires du dossier complet sont parfois nécessaires si votre projet est situé dans un secteur protégé (monument historique, site, réserve naturelle, parc national,...)¹.

Chaque dossier doit comprendre un exemplaire du formulaire de déclaration accompagné des pièces nécessaires à l'instruction de votre demande, parmi celles énumérées ci-dessous [art. R.423-2 a) du code de l'urbanisme].

En outre, deux ou cinq exemplaires supplémentaires des pièces DP1, DP2, DP3 et DP10, doivent être fournis, quand ces pièces sont nécessaires à l'instruction de votre demande, afin d'être envoyés à d'autres services pour consultation et avis [art A. 431-9 et A. 441-9 du code de l'urbanisme].

Attention : toutes les pièces ne sont pas à joindre systématiquement pour tout projet soumis à déclaration préalable. Seule la pièce DP1 (plan de situation) est à joindre obligatoirement, dans tous les cas.

1) Pièce obligatoire pour tous les dossiers :

☒ DP1. Un plan de situation du terrain [Art. R. 431-36 a) du code de l'urbanisme]	1 exemplaire par dossier + 2 exemplaires supplémentaires
---	---

2) Pièces complémentaires à joindre si votre projet porte sur des constructions :

☒ DP2. Un plan de masse coté dans les 3 dimensions [Art. R.431-36 b) du code de l'urbanisme] A fournir si votre projet crée une construction ou modifie le volume d'une construction existante (exemples : véranda, abri de jardin...)	1 exemplaire par dossier + 2 exemplaires supplémentaires
☒ DP3. Un plan en coupe précisant l'implantation de la construction par rapport au profil du terrain [Art. R.431-10b) du code de l'urbanisme] À fournir si votre projet modifie le profil du terrain (exemple : piscine enterrée...)	1 exemplaire par dossier + 2 exemplaires supplémentaires
☐ DP4. Un plan des façades et des toitures [Art. R.431-10a) du code de l'urbanisme] À fournir si votre projet les modifie (exemple : pose d'une fenêtre de toit, création d'une porte...). Inutile pour un simple ravalement de façade.	1 exemplaire par dossier
☒ DP5. Une représentation de l'aspect extérieur de la construction faisant apparaître les modifications projetées [Art. R.431-36c) du code de l'urbanisme] À fournir uniquement si la pièce DP4 est insuffisante pour montrer la modification envisagée.	1 exemplaire par dossier

Si vous créez ou modifiez une construction visible depuis l'espace public ou si votre projet se situe dans le périmètre d'un site patrimonial remarquable ou dans les abords des monuments historiques :

(En dehors de ces périmètres de protection, ces pièces doivent, par exemple, être fournies pour une piscine couverte ou une véranda qui sera visible depuis la rue mais elles ne sont pas utiles, par exemple, pour une piscine non couverte qui ne se verra pas depuis l'espace public).

☒ DP6. Un document graphique permettant d'apprécier l'insertion du projet de construction dans son environnement [Art. R. 431-10 c du code de l'urbanisme] ²	1 exemplaire par dossier
☒ DP7. Une photographie permettant de situer le terrain dans l'environnement proche [Art. R. 431-10 d) du code de l'urbanisme] ²	1 exemplaire par dossier
☒ DP8. Une photographie permettant de situer le terrain dans le paysage lointain, sauf si vous justifiez qu'aucune photographie de loin n'est possible [Art. R. 431-10 d) du code de l'urbanisme] ²	1 exemplaire par dossier
☐ DP 8-1. Une note précisant la nature de la ou des dérogations demandées et justifiant du respect des objectifs et des conditions fixées aux articles L.151-29-1 et L.152-6 du code de l'urbanisme pour chacune des dérogations demandées. [Art. R. 431-31-2 du code de l'urbanisme]	1 exemplaire par dossier

¹ Vous pouvez vous renseigner auprès de la mairie

² Cette pièce n'est pas exigée si votre projet se situe dans un périmètre ayant fait l'objet d'un permis d'aménager

3) Pièces complémentaires à joindre si votre projet porte sur des travaux, installations et aménagements :

Pièce	Nombre d'exemplaires à fournir
☐ DP9. Un plan sommaire des lieux indiquant, le cas échéant, les bâtiments de toute nature existant sur le terrain [Art. R. 441-10 b) du code de l'urbanisme]	1 exemplaire par dossier
☐ DP10. Un croquis et un plan coté dans les trois dimensions faisant apparaître la ou les divisions projetées [Art. R. 441-10 c) du code de l'urbanisme]	1 exemplaire par dossier + 2 exemplaires supplémentaires
Si votre projet porte sur la subdivision d'un lot provenant d'un lotissement soumis à permis d'aménager, dans la limite du nombre maximum de lots autorisés :	
☐ DP 10-1. L'attestation de l'accord du lotisseur [Art. R. 442-21 b) du code de l'urbanisme]	1 exemplaire par dossier

4) Pièces complémentaires à joindre selon la nature et/ou la situation du projet :

Pièce	Nombre d'exemplaires à fournir
Si votre projet porte sur des travaux nécessaires à la réalisation d'une opération de restauration immobilière ou sur un immeuble inscrit au titre des monuments historiques, sur un immeuble situé dans le périmètre d'un site patrimonial remarquable ou abords des monuments historiques ou dans un coeur de parc national :	
☐ DP11. Une notice faisant apparaître les matériaux utilisés et les modalités d'exécution des travaux [Art. R. 431-14, R. 431-14-1 et R. 441-8-1 du code de l'urbanisme]	1 exemplaire par dossier
Si votre projet se situe dans un coeur de parc national :	
☐ DP11-1. Le dossier prévu au II de l'article R. 331-19 du code de l'environnement [Art. R. 431-14-1 et R. 441-8-1 du code de l'urbanisme]	1 exemplaire par dossier
Si votre projet est susceptible d'affecter de manière significative un site Natura 2000 :	
☐ DP11-2. Le dossier d'évaluation des incidences prévu à l'art. R. 414-23 du code de l'environnement [Art. R. 431-16 c) du code de l'urbanisme]	1 exemplaire par dossier
Si votre projet se situe en commune littorale dans un espace remarquable ou dans un milieu à préserver :	
☐ DP12. Une notice précisant l'activité économique qui doit être exercée dans le bâtiment [Art. R. 431-16 h) du code de l'urbanisme]	1 exemplaire par dossier
Si vous demandez un dépassement de COS (coefficient d'occupation des sols) en cas de POS ou des règles de gabarit en cas de PLU, en justifiant que vous faites preuve d'exemplarité énergétique ou environnementale :	
☐ DP12-1. Un document prévu par l'article R. 111-21 du code de la construction et de l'habitation attestant que la construction fait preuve d'exemplarité énergétique ou d'exemplarité environnementale ou est à énergie positive selon les critères définis par ces dispositions [Art. R. 431-18 du code de l'urbanisme]	1 exemplaire par dossier
☐ DP12-2. Un document par lequel le demandeur s'engage à installer des dispositifs conformes aux dispositions de l'arrêté prévu au 2° de l'article R. 111-23 [Art. R. 431-18-1 du code de l'urbanisme]	1 exemplaire par dossier
Si votre projet est accompagné d'une demande de dérogation à une ou plusieurs règles du plan local d'urbanisme ou du document en tenant lieu pour réaliser des travaux nécessaires à l'accessibilité des personnes handicapées à un logement existant :	
☐ DP14. Une note précisant la nature des travaux pour lesquels une dérogation est sollicitée et justifiant que ces travaux sont nécessaires pour permettre l'accessibilité du logement à des personnes handicapées [Art. R. 431-31 du code de l'urbanisme]	1 exemplaire par dossier
Si votre projet est subordonné à une servitude dite « de cours communes » :	
☐ DP15. Une copie du contrat ou de la décision judiciaire relatif à l'institution de ces servitudes [Art. R. 431-32 du code de l'urbanisme]	1 exemplaire par dossier
Si votre projet est subordonné à un transfert des possibilités de construction :	
☐ DP16. Une copie du contrat ayant procédé au transfert des possibilités de construction résultant du coefficient d'occupation des sols [Art. R. 431-33 du code de l'urbanisme]	1 exemplaire par dossier
Si votre projet porte sur une construction susceptible, en raison de son emplacement et de sa hauteur, de constituer un obstacle à la navigation aérienne :	
☐ DP 16-1. Le justificatif de dépôt de la demande d'autorisation prévue à l'article R. 244-1 du code de l'aviation civile [Art. R. 431-36 d) du code de l'urbanisme]	1 exemplaire par dossier

Si votre projet porte, dans un Plan de Sauvegarde et de Mise en Valeur (PSMV), sur des travaux susceptibles de modifier l'état des éléments d'architecture et de décoration, immeubles par nature ou effets mobiliers attachés à perpétuelle demeure au sens des articles 524 et 525 du code civil :

Si votre projet porte, dans un PSMV mis à l'étude, sur des travaux susceptibles de modifier les parties intérieures du bâti :

☐ DP17. Un document graphique faisant apparaître l'état initial et l'état futur de chacun des éléments ou parties faisant l'objet de travaux [Art. R. 431-37 du code de l'urbanisme]	1 exemplaire par dossier
---	--------------------------

Si votre projet porte sur l'aménagement d'un terrain en vue de l'installation de résidences démontables constituant l'habitat permanent de leurs utilisateurs :

☐ DP 18. L'attestation assurant le respect des règles d'hygiène, de sécurité, de satisfaction des besoins en eau, assainissement et électricité [Art. R. 441-10]	1 exemplaire par dossier
---	--------------------------

Si votre projet est soumis à la redevance bureaux :

☐ DP21. Le formulaire de déclaration de la redevance bureaux [Art. A. 520-1 du code de l'urbanisme]	1 exemplaire par dossier
--	--------------------------

Si votre projet se situe dans un périmètre de projet urbain partenarial (PUP) :

☐ DP22. L'extrait de la convention précisant le lieu du projet urbain partenarial et la durée d'exonération de la taxe d'aménagement [Art. R. 431-23-2 du code de l'urbanisme]	1 exemplaire par dossier
---	--------------------------

Si votre projet nécessite un agrément :

☐ DP23. La copie de l'agrément [Art. R. 431-16 g) du code de l'urbanisme]	1 exemplaire par dossier
--	--------------------------

Si votre projet déroge à certaines règles de construction et met en œuvre une solution d'effet équivalent :

☐ DP24. L'attestation montrant le caractère équivalent des résultats obtenus par les moyens mis en œuvre, ainsi que leur caractère innovant [Art. 5 de l'ordonnance n° 2018-937 du 30 octobre 2018 visant à faciliter la réalisation de projets de construction et à favoriser l'innovation]	1 exemplaire par dossier
---	--------------------------

Si votre projet se situe dans une zone réglementée dans le cadre de travaux conduisant à la création de locaux à usage d'habitation dans un immeuble existant :

☐ DP25. Le dossier de demande d'autorisation de travaux [Art. L.111-6-1-3 du code de la construction et de l'habitation et arrêté du 8 décembre 2016 relatif aux modalités de constitution du dossier de demande d'autorisation de travaux conduisant à la création de locaux à usage d'habitation dans un immeuble existant]	3 exemplaires du dossier spécifique + 1 exemplaire supplémentaire si l'avis ou l'accord est requis de l'autorité compétente dans le domaine de l'architecture et du patrimoine ou de l'architecte des Bâtiments de France
--	---



Déclaration des éléments nécessaires au calcul des impositions pour les déclarations préalables

Constructions, travaux, installations et aménagements

non soumis à permis comprenant ou non des démolitions

Informations nécessaires en application de l'article R. 431-5 du code de l'urbanisme

Cette déclaration sert de base au calcul des impositions dont vous êtes éventuellement redevable au titre de votre projet. Remplissez soigneusement les cadres ci-dessous et n'oubliez pas de joindre le cas échéant les documents complémentaires figurant au cadre 4. Cela peut vous permettre de bénéficier d'impositions plus favorables. Conservez soigneusement les justificatifs afférents à vos déclarations. Ils pourront vous être demandés ultérieurement.

Cadre réservé à la mairie du lieu du projet

D P 031 592 20 W 0064
Dpt Commune Année N° de dossier

1 - Renseignements concernant les constructions ou les aménagements

1.1 - Les lignes ci-dessous doivent être obligatoirement renseignées, quelle que soit la nature de la construction

Surface taxable (1) totale créée de la ou des construction(s), hormis les surfaces de stationnement closes et couvertes (2bis) :0.m²

Surface taxable créée des locaux clos et couverts (2 bis) à usage de stationnement :0.m²

Surface taxable démolie de la (ou des) construction(s) :0.m²

1.2 - Destination des constructions et tableau des surfaces taxables (1)

1.2.1 - Création de locaux destinés à l'habitation

Dont :		Nombre de logements créés	Surfaces créées (1) hormis les surfaces de stationnement closes et couvertes (2 bis)	Surfaces créées pour le stationnement clos et couvert (2 bis)
Locaux à usage d'habitation principale et leurs annexes (2)	Ne bénéficiant pas de prêt aidé (3)			
	Bénéficiant d'un PLAI ou LLTS (4)			
	Bénéficiant d'un prêt à taux zéro (PTZ) (5)			
	Bénéficiant d'autres prêts aidés (PLUS, LES, PSLA, PLS, LLS) (6)			
Locaux à usage d'habitation secondaire et leurs annexes (2)				
Locaux à usage d'hébergement (7) et leurs annexes (2)	Ne bénéficiant pas de prêt aidé			
	Bénéficiant d'un PLAI ou LLTS			
	Bénéficiant d'autres prêts aidés			
Nombre total de logements créés				

Parmi les surfaces déclarées ci-dessus, quelle est la surface (1) affectée à la catégorie des abris de jardin, pigeonniers et colombiers ?m²

1.2.2 - Extension (8) de l'habitation principale, création d'un bâtiment annexe à cette habitation ou d'un garage clos et couvert.

Pour la réalisation de ces travaux, bénéficiez-vous d'un prêt aidé (4)(5)(6) ?

Oui ☐ Non ☐ Si oui, lequel ?

Quelle est la surface taxable (1) existante?m²

Quel est le nombre de logements existants ?

Quelle est la surface taxable démolie ?m²

1.2.3 - Création ou extension de locaux non destinés à l'habitation

	Nombre créé	Surfaces créées (1) hormis les surfaces de stationnement closes et couvertes (2 bis)	Surfaces créées pour le stationnement clos et couvert (2 bis)
Nombre de commerces de détail dont la surface de vente est inférieure à 400 m ² (9)			
Total des surfaces créées, y compris les surfaces annexes			
Locaux industriels et artisanaux ainsi que leurs annexes			
Maisons de santé mentionnées à l'article L. 6323-3 du code de la santé publique			
Entrepôts et hangars faisant l'objet d'une exploitation commerciale et non ouverts au public (10)			
Dans les exploitations et coopératives agricoles : Surfaces de plancher des serres de production, des locaux destinés à abriter les récoltes, héberger les animaux, ranger et entretenir le matériel agricole, des locaux de production et de stockage des produits à usage agricole, des locaux de transformation et de conditionnement des produits provenant de l'exploitation (11)			
Dans les centres équestres : Surfaces de plancher affectées aux seules activités équestres (11)			
		Surfaces créées	
Parcs de stationnement couverts faisant l'objet d'une exploitation commerciale (12)			

1.3 – Autres éléments créés soumis à la taxe d'aménagement

Nombre de places de stationnement non couvertes ou non closes (13) : 0

Superficie du bassin intérieur ou extérieur de la piscine : 0 m²

Nombre d'emplacements de tentes, de caravanes et de résidences mobiles de loisirs : 0

Nombre d'emplacements pour les habitations légères de loisirs : 0

Nombre d'éoliennes dont la hauteur est supérieure à 12 m : 0

Superficie des panneaux photovoltaïques posés au sol : 0 m²**1.4 – Redevance d'archéologie préventive**

Votre projet fait-il l'objet d'un (ou de) terrassement(s) ?

Oui ☒ Non ☐**1.5 – Cas particuliers**

Les travaux projetés sont-ils réalisés suite à des prescriptions résultant d'un Plan de Prévention des Risques naturels, technologiques ou miniers ?

Oui ☐ Non ☒

La construction projetée concerne-t-elle un immeuble classé parmi les monuments historiques ou inscrit à l'inventaire des monuments historiques ?

Oui ☐ Non ☒**2 - Versement pour sous-densité (VSD) (14)**

Demandez à la mairie si un seuil minimal de densité (SMD) est institué dans le secteur de la commune où vous construisez.

Si oui, la surface de plancher de la construction projetée est-elle égale ou supérieure au seuil minimal de densité (15) ?

Oui ☐ Non ☐

Dans le cas où la surface de plancher de votre projet est inférieure au seuil minimal de densité, indiquez ici :

La superficie de votre unité foncière : m²La superficie de l'unité foncière effectivement constructible (16) : m²La valeur du m² de terrain nu et libre : €/m²Les surfaces de plancher des constructions existantes non destinées à être démolies (en m²) (17) : m²

Si vous avez bénéficié avant le dépôt de votre demande d'un rescrit fiscal (18), indiquez sa date :

3 - Pièces à joindre selon la nature ou la situation du projet :

Pièces	Nombre d'exemplaires à fournir
Si votre projet se situe dans une commune ayant instauré un seuil minimal de densité et si votre terrain est un lot de lotissement :	
☐ F1. Le certificat fourni par le lotisseur [Art. R. 442-11 2e alinéa du code de l'urbanisme]	1 exemplaire par dossier
Si votre projet se situe dans une commune ayant instauré un seuil minimal de densité et si vous avez bénéficié d'un rescrit fiscal :	
☐ F2. Le rescrit fiscal [article R. 631-23 du code de l'urbanisme]	1 exemplaire par dossier

4 - Documents pouvant vous permettre de bénéficier d'impositions plus favorables

Pièces	Nombre d'exemplaires à fournir
Si vous pensez bénéficier d'une exonération prévue à l'article L. 331-7 1° du code de l'urbanisme, selon les cas :	
☐ F4. Le statut de l'établissement public (à caractère industriel et commercial ou administratif)	1 exemplaire par dossier
☐ F5. Les statuts de l'association et le justificatif de la gestion désintéressée au sens de l'article 206 1 bis 1er alinéa du code général des impôts	1 exemplaire par dossier
Si votre projet se situe dans une opération d'intérêt national et que vous pensez bénéficier de l'exonération prévue à l'article L. 331-7 4° (opération d'intérêt national) du code de l'urbanisme :	
☐ F6. L'attestation de l'aménageur certifiant que ce dernier a réalisé ou réalisera l'intégralité des travaux mis à sa charge (articles R. 331-5 et R. 431-23-1 du code de l'urbanisme)	1 exemplaire par dossier
Si votre projet se situe dans un périmètre de projet urbain partenarial et que vous pensez bénéficier de l'exonération prévue à l'article L. 331-7 6° (projet urbain partenarial) du code de l'urbanisme :	
☐ F7. Copie de la convention de projet urbain partenarial (article R. 431-23-2 du code de l'urbanisme)	1 exemplaire par dossier
Si vous faites une reconstruction suite à une destruction ou suite à une démolition ou suite à un sinistre et que vous pensez bénéficier de l'exonération prévue à l'article L. 331-7 8° du code de l'urbanisme :	
☐ F8. La justification de la date de la destruction, de la démolition ou du sinistre	1 exemplaire par dossier
☐ F9. En cas de sinistre, l'attestation de l'assureur, que les indemnités versées en réparation des dommages ne comprennent pas le montant des taxes d'urbanisme	1 exemplaire par dossier
Si votre projet affecte le sous-sol et que vous pensez bénéficier de l'exonération prévue à l'article L. 524-6 du code du patrimoine (19) :	
☐ F10. L'attestation de paiement d'une redevance d'archéologie préventive au titre de la réalisation d'un diagnostic suite une demande volontaire de fouilles, ou au titre de la loi du 1 ^{er} août 2003	1 exemplaire par dossier

5 - Autres renseignements

(Informations complémentaires et justificatifs éventuels (notamment l'attestation bancaire au prêt à taux zéro, si la collectivité a délibéré l'exonération facultative correspondante) pouvant vous permettre de bénéficier d'impositions plus favorables)

Si à échéance de vos taxes vous n'habitez plus à l'adresse figurant sur la demande d'autorisation, merci de renseigner l'adresse d'envoi des titres de perception

Nouvelle adresse : Numéro : _____ Voie : _____

Lieu-dit : _____ Localité : _____

Code postal : _____ BP : _____ Cedex : _____


Si le déclarant habite à l'étranger : Pays : _____ Division territoriale : _____

Date

30/09/2020

Nom et Signature du déclarant

Antoine Le Gal

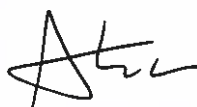

FREE MOBILE

**16 rue de la Ville L'Evêque
75008 PARIS**

Tél. : 01 73 50 20 00

RCS : 499 247 138



DELEGATION DE SIGNATURE

La présente délégation de signature annule et remplace la délégation en date du 1^{er} janvier 2018 par laquelle Monsieur Maxime LOMBARDINI avait donné délégation à Monsieur Antoine LE GAL aux fins de de régulariser auprès des instances compétentes l'ensemble des demandes relatives à la construction et à l'exploitation des stations de radiotéléphonie des sites définies par la Société FREE MOBILE à compter du 1er juillet 2018 jusqu'au 31 décembre 2018.

Je soussigné Maxime LOMBARDINI, pris en sa qualité de Directeur Général de la société Free Mobile, société par actions simplifiée au capital de 365.138.779 euros dont le siège social est situé 16, rue de la ville l'Evêque - 75008 Paris, immatriculée au Registre du Commerce et des Sociétés de Paris sous le numéro 499 247 138 R.C.S. Paris (le « Délégrant »),

Donne délégation au nom et pour le compte de la société Free Mobile, à Monsieur Antoine Le Gal, professionnellement domiciliée au 16, rue de la Ville l'Evêque - 75008 Paris (le « Déléataire ») aux fins de de régulariser auprès des instances compétentes (propriétaires, administrations, concessionnaires, etc.) l'ensemble des demandes relatives à la construction (Permis de construire, Déclarations Préalables, etc.) et à l'exploitation (EDF, etc.) des stations de radiotéléphonie des sites définies par la Société FREE MOBILE, de signer les demandes d'agréments de sous-traitants amenés à intervenir dans le cadre de la construction des sites de Free Mobile, et de signer les attestations d'habilitation de travail en hauteur et leurs renouvellement pour les salariés de Free Mobile dans le cadre de ses activités, dans les limites et conditions fixées par Free Mobile.

Le Déléataire est autorisé à subdéléguer ses pouvoirs de signature au titre des présentes après avoir obtenu l'accord préalable écrit du Délégrant.

La présente délégation de signature est valable dans les conditions ci-dessus énoncées, et délivrée à compter du 1er juillet 2018 pour la durée l'exercice par le Déléataire de ses fonctions de Directeur du déploiement du réseau mobile. Elle peut être modifiée ou révoquée à l'initiative de Monsieur Maxime LOMBARDINI à tout moment.

Elle pourra également, en tant que de besoin, être confirmée et précisée, notamment sur demande de tout tiers intéressé.

En cas de cessation des fonctions du Déléataire quelle qu'en soit la cause, la présente délégation de pouvoirs ne pourra en aucun cas se poursuivre.

Le Délégrant et le Déléataire reconnaissent que la présente délégation de pouvoirs subsistera en cas de cessation des fonctions de Maxime LOMBARDINI exercées par le Délégrant tant qu'elle n'aura pas été révoquée par le nouveau représentant légal de la Société.

Monsieur Antoine Le Gal déclare accepter expressément et en toute connaissance de cause la délégation de signature qui lui est consentie.

Fait à Paris,
Le 1^{er} janvier 2018

Pour la société Free Mobile
Maxime LOMBARDINI

bon pour délégation

¹ Mention manuscrite « Bon pour délégation »

² Mention manuscrite « Bon pour acceptation de délégation »

Antoine LE GAL²

Bon pour acceptation de délégation

Free Mobile - 16, rue de la Ville l'Evêque F-75008 Paris
Téléphone : +33 1 73 50 20 00 - Télécopie : +33 1 73 50 27 32
SAS au capital de 365 138 779 euros - R.C.S. PARIS B 499 247 138



Attestation (article R423-1 du Code de l'Urbanisme)

ATTESTATION

(ARTICLE R 423-1 DU CODE DE L'URBANISME)

Je soussigné, Antoine LE GAL, Directeur du Déploiement FREE MOBILE, atteste par la présente que FREE MOBILE remplit les conditions définies à l'article R. 423-1 pour déposer la présente déclaration préalable pour la parcelle située 429 Chemin de Bragnères Basses 31330 LARRA, références cadastrales section ZC N°33.

Fait le 30/09/2020, à PARIS

Antoine LE GAL




free

Pièces jointes

DP1 : Plans de Situation




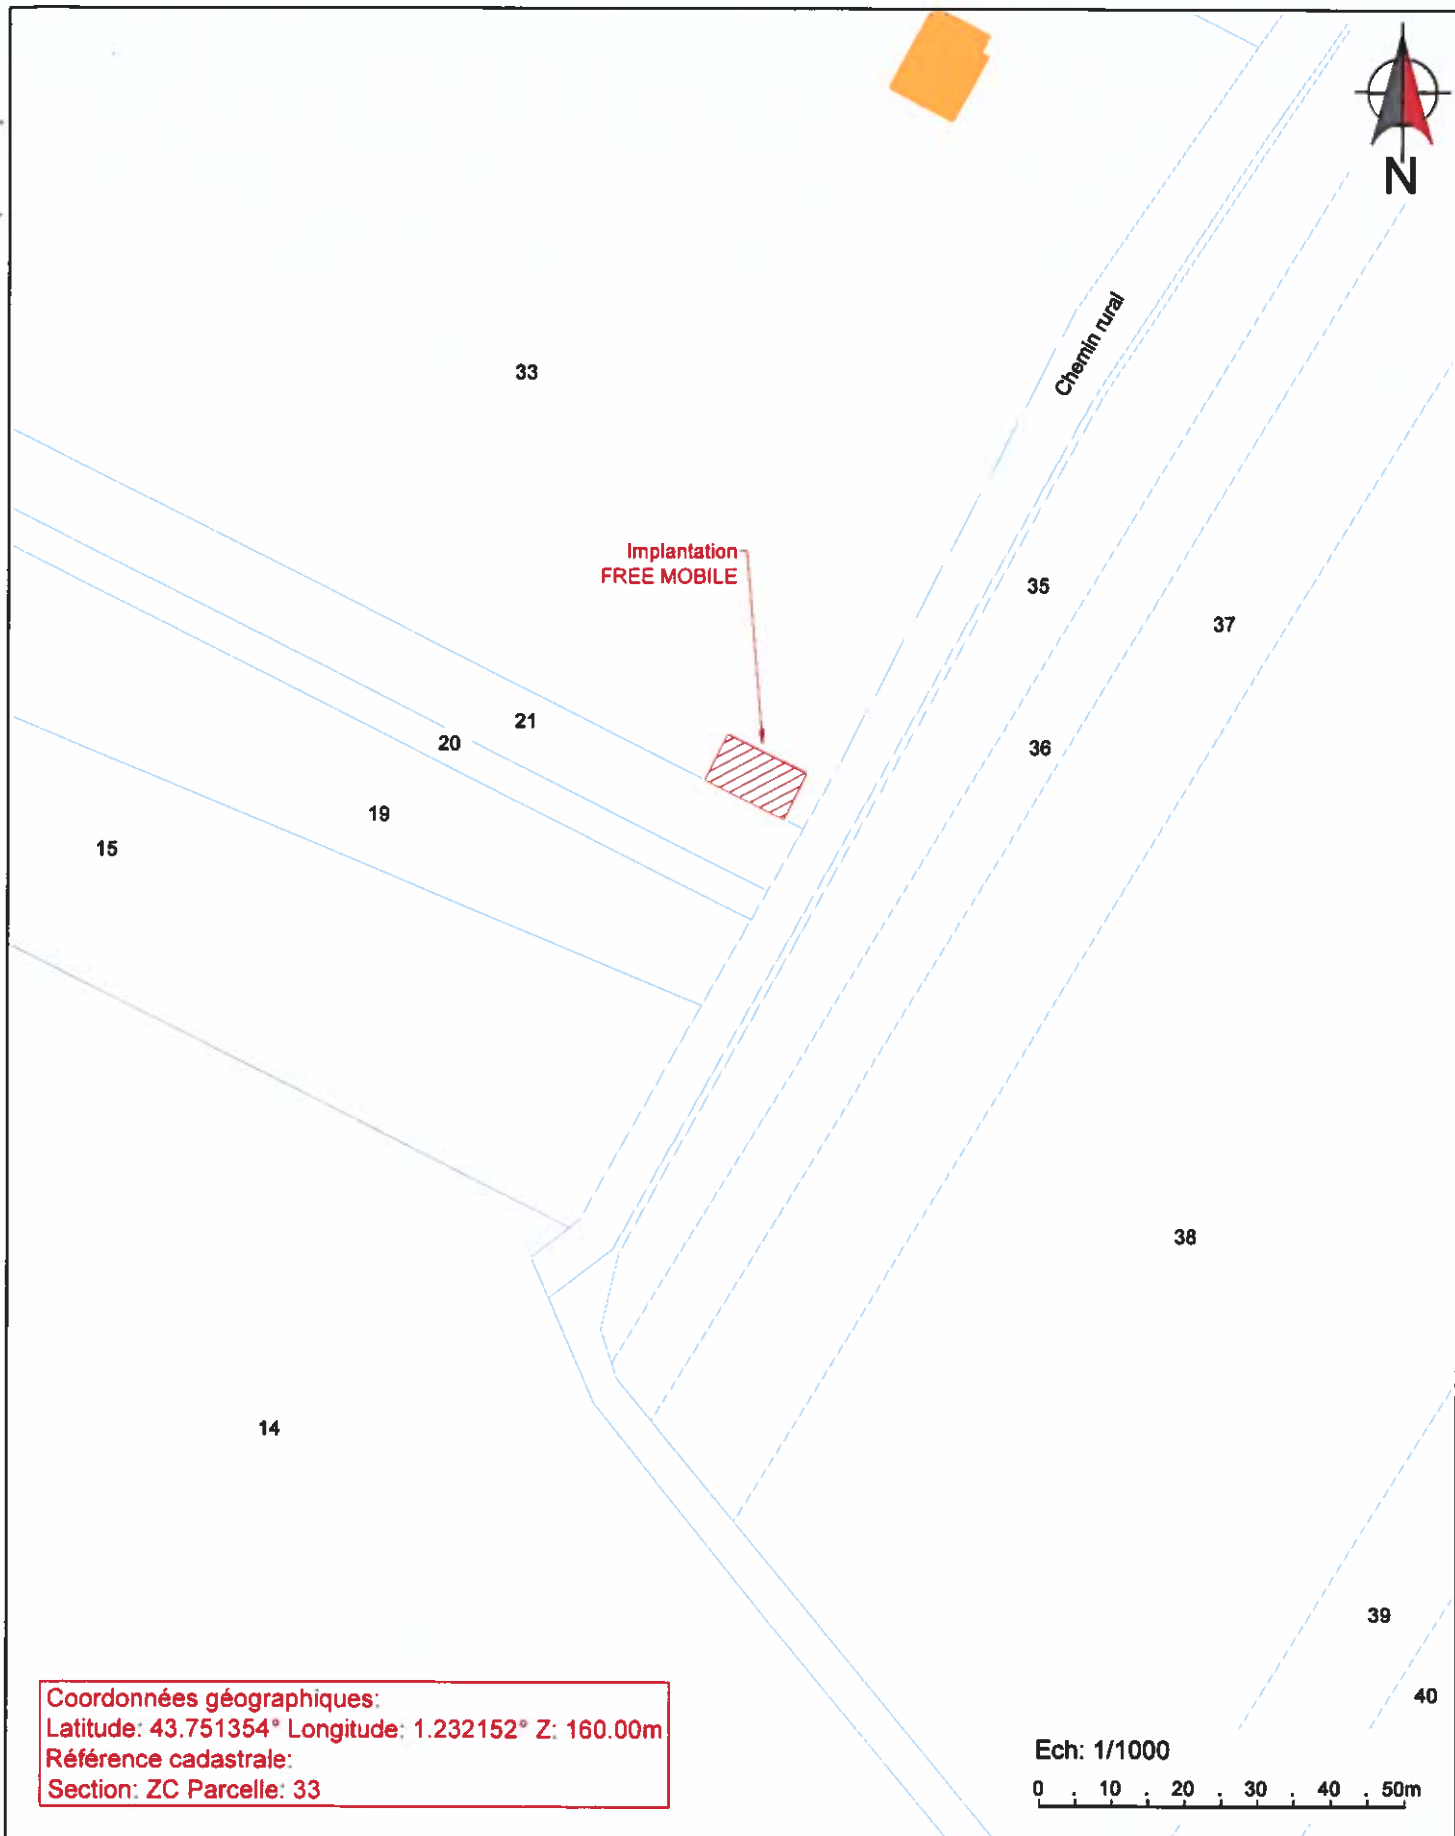


Ce document est la propriété de FREE MOBILE, toute reproduction ou diffusion est interdite sans autorisation.

Maître d'Ouvrage 	420_BRAGNERES_BASSES					Maître d'Oeuvre
	Adresse : 420 Chemin De Bragnères Basses, 31330 LARRA					
	PLAN DE MASSE					
	ID: 31592_002_01	Etabli par: LRO	Date: 07/08/2020	Folio : 2 / 15		
Phase: APS	Indice : A	Fichier: 31592_002_01_APS_420_BRAGNERES_BASSES_IndA.dwg				Echelle : 1/1000

free

DP2 : Plans de masse

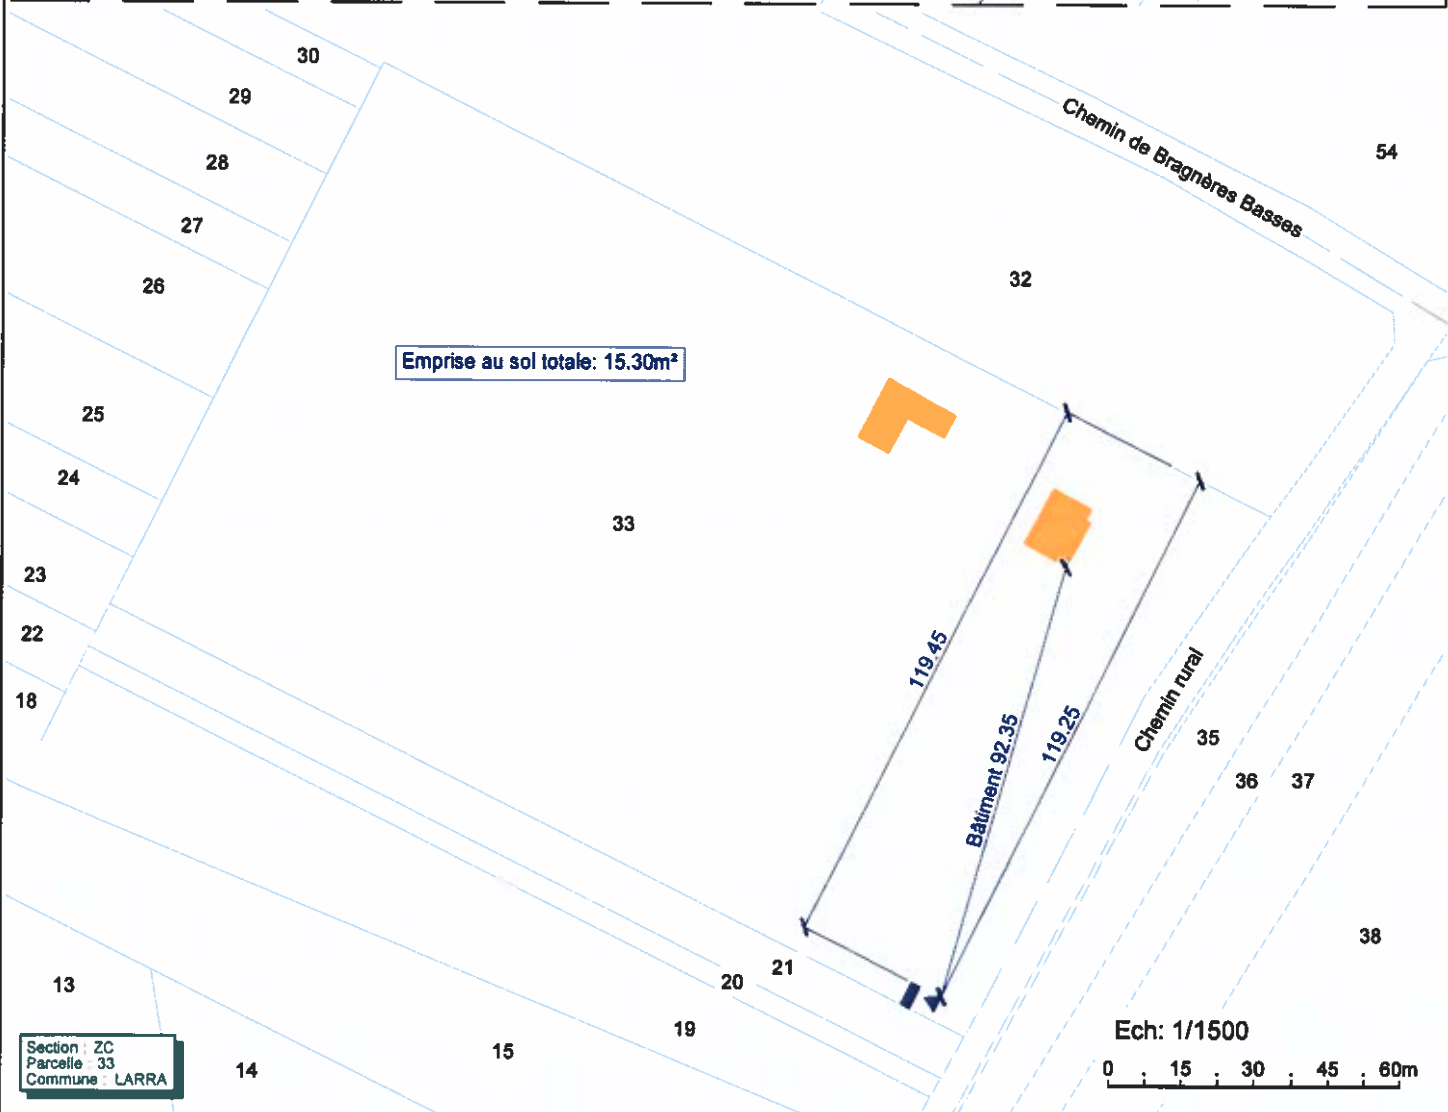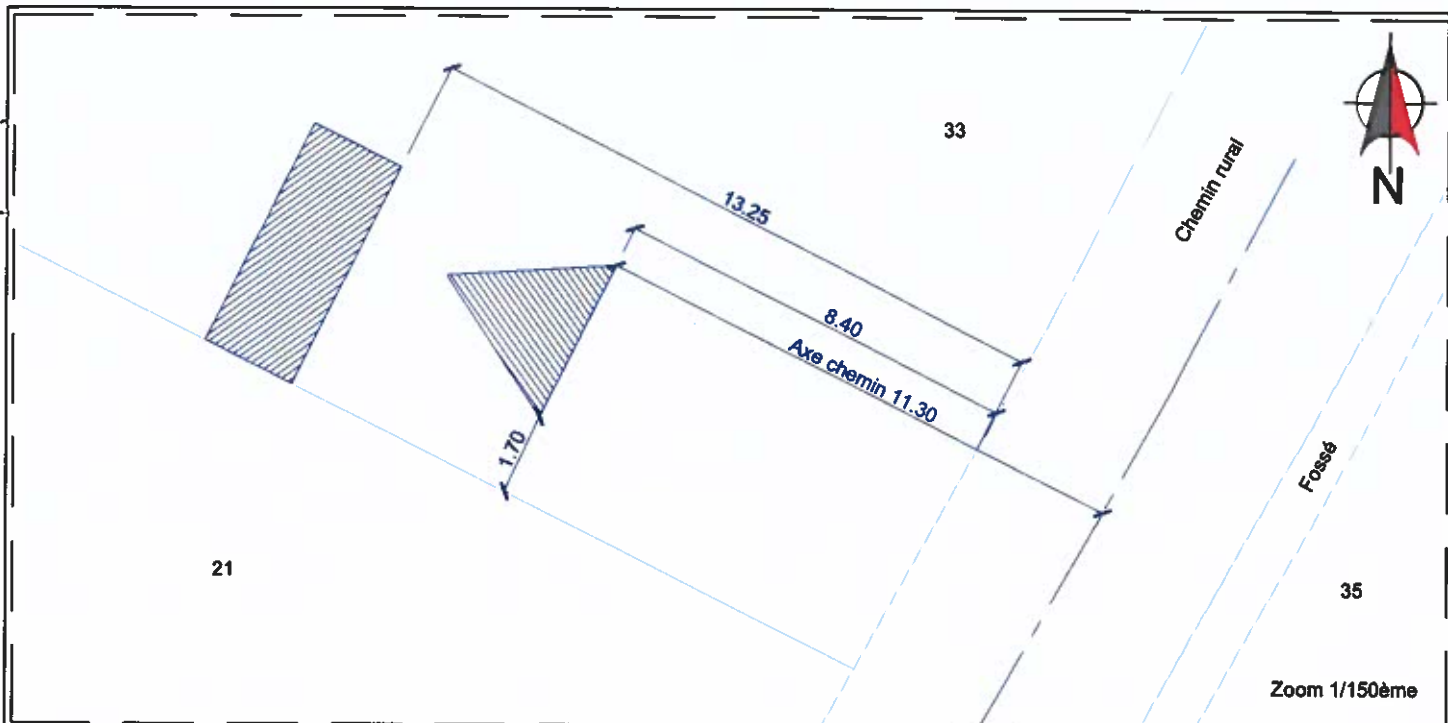

Section : ZC
Parcelle : 33
Commune : LARRA

Ech: 1/1500
0 15 30 45 60m

Ce document est la propriété de FREE MOBILE, toute reproduction ou diffusion est interdite sans autorisation.

Maître d'Ouvrage 		420_BRAGNERES_BASSES				Maître d'Oeuvre	
		Adresse : 420 Chemin De Bragnères Basses, 31330 LARRA					
		EMPRISE AU SOL					
		ID: 31592_002_01	Etabli par: LRO	Date: 07/08/2020	Folio : 3 / 15		
Phase: APS	Indice : A	Fichier: 31592_002_01_APS_420_BRAGNERES_BASSES_IndA.dwg				Echelle : 1/1500	

33



Arbres à couper

21

20

19

Chemin rural

Fossé

35

Ech: 1/150

0 1,5 3 4,5 6m

Ce document est la propriété de FREE MOBILE, toute reproduction ou diffusion est interdite sans autorisation.

Maître d'Ouvrage

free
mobile

420_BRAGNERES_BASSES

Adresse : 420 Chemin De Bragnères Basses, 31330 LARRA

PLAN D'IMPLANTATION EXISTANT

ID: 31592_002_01

Etabli par:

LRO

Date: 07/08/2020

Folio : 7 / 15

Maître d'Ouvre

Phase: APS


Indice :

A

Fichier: 31592_002_01_APS_420_BRAGNERES_BASSES_IndA.dwg

Echelle : 1/150

33

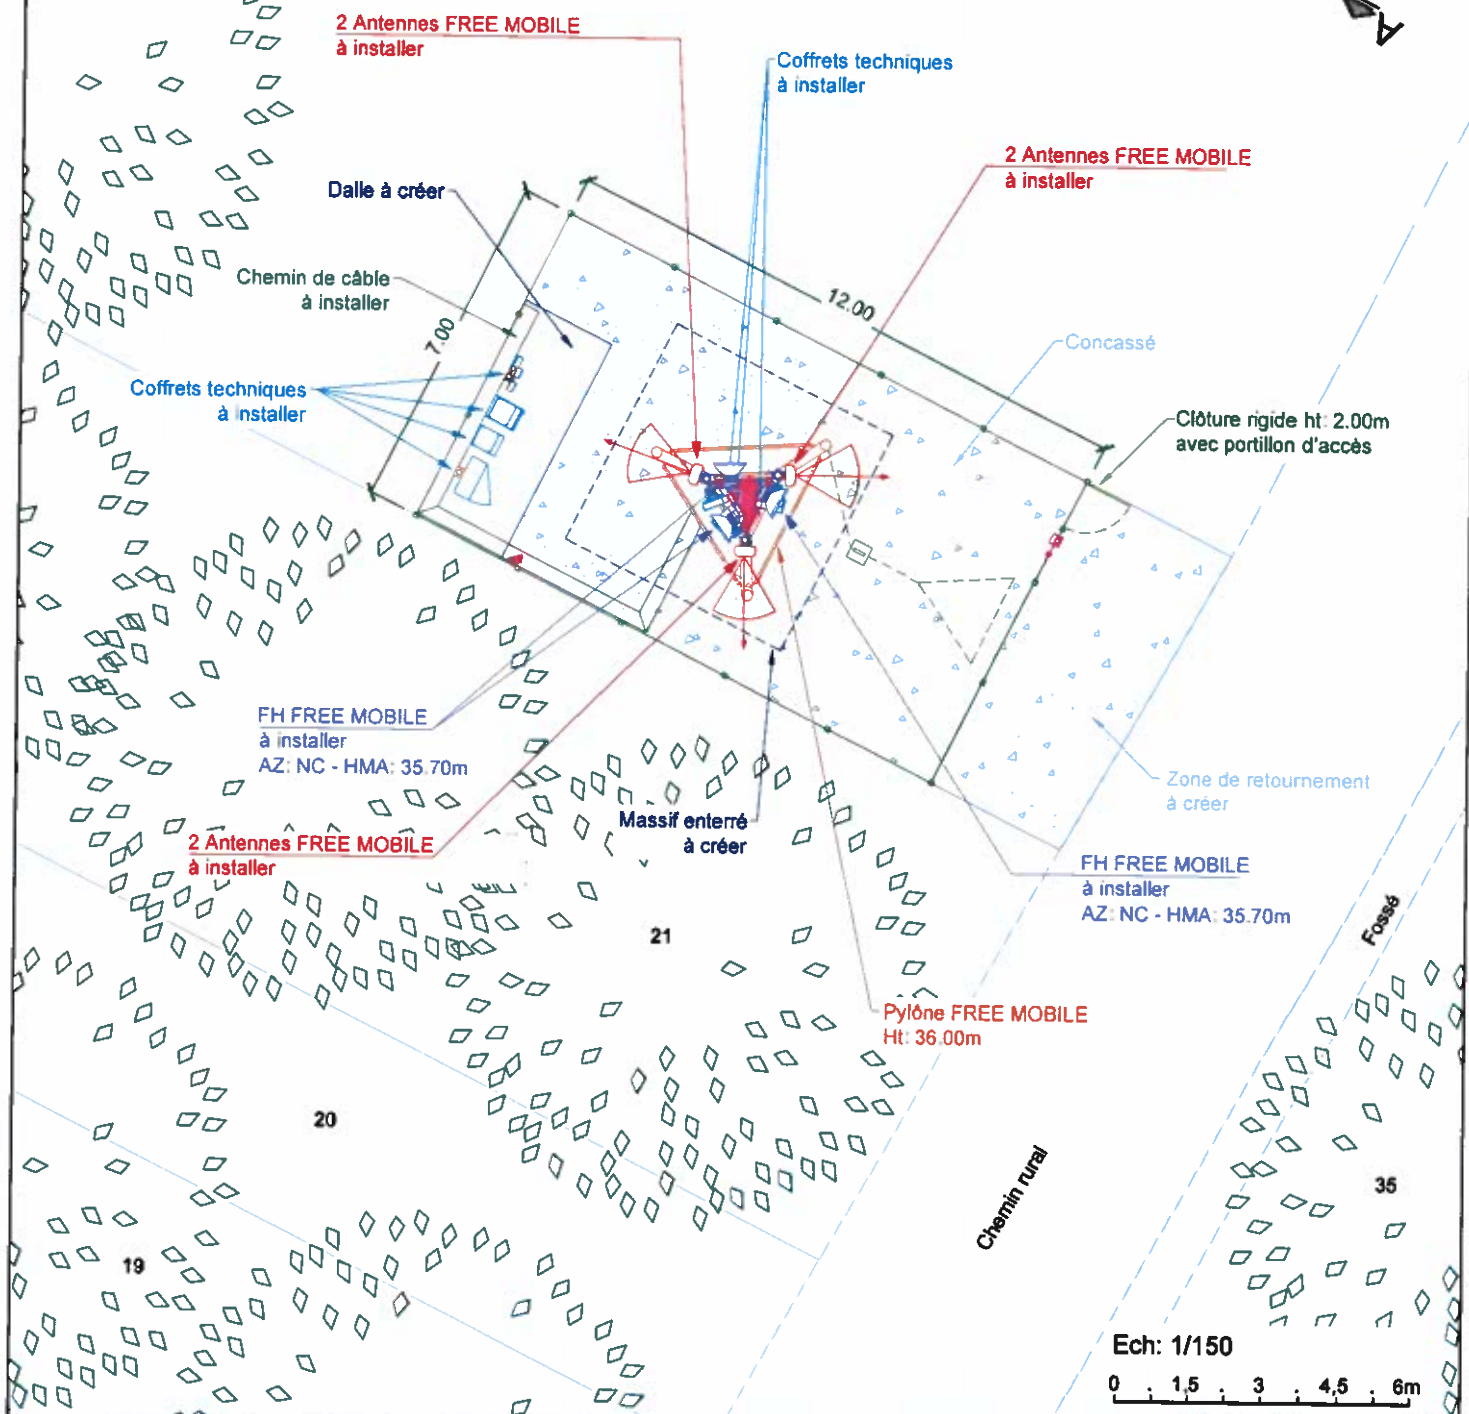

Ce document est la propriété de FREE MOBILE, toute reproduction ou diffusion est interdite sans autorisation.

Maître d'Ouvrage

free
mobile

420_BRAGNERES_BASSES

Adresse : 420 Chemin De Bragneres Basses, 31330 LARRA

PLAN D'IMPLANTATION PROJET

ID: 31592_002_01

Etabli par:

LRO

Date: 07/08/2020

Folio :

8

/ 15

Maître d'Ouvre

Phase: APS

Indice :

A

Fichier: 31592_002_01_APS_420_BRAGNERES_BASSES_IndA.dwg

Echelle : 1/150



33

Tranchée commune:
2 fourreaux EDF Ø90
2 fourreaux Fibre Ø42/45

Coffret EDF
à installer

Chambre L2T
à installer

Terre triangulée
à installer

Chemin rural

Ech: 1/100

0 1 2 3 4 5m

Ce document est la propriété de FREE MOBILE, toute reproduction ou diffusion est interdite sans autorisation.

Maître d'Ouvrage

free
mobile

420_BRAGNERES_BASSES

Adresse : 420 Chemin De Bragnères Basses, 31330 LARRA

PLAN DES RESEaux ET TERRE

ID: 31592_002_01

Etabli par: LRO

Date: 07/08/2020

Folio : 13 / 15

Maître d'Ouvre

Phase: APS

Indice : A


Fichier: 31592_002_01_APS_420_BRAGNERES_BASSES_IndA.dwg

Echelle : 1/100

free

DP3 / DP5 : Plan en coupe terrain / Représentation de l'aspect extérieur

COUPE A-A

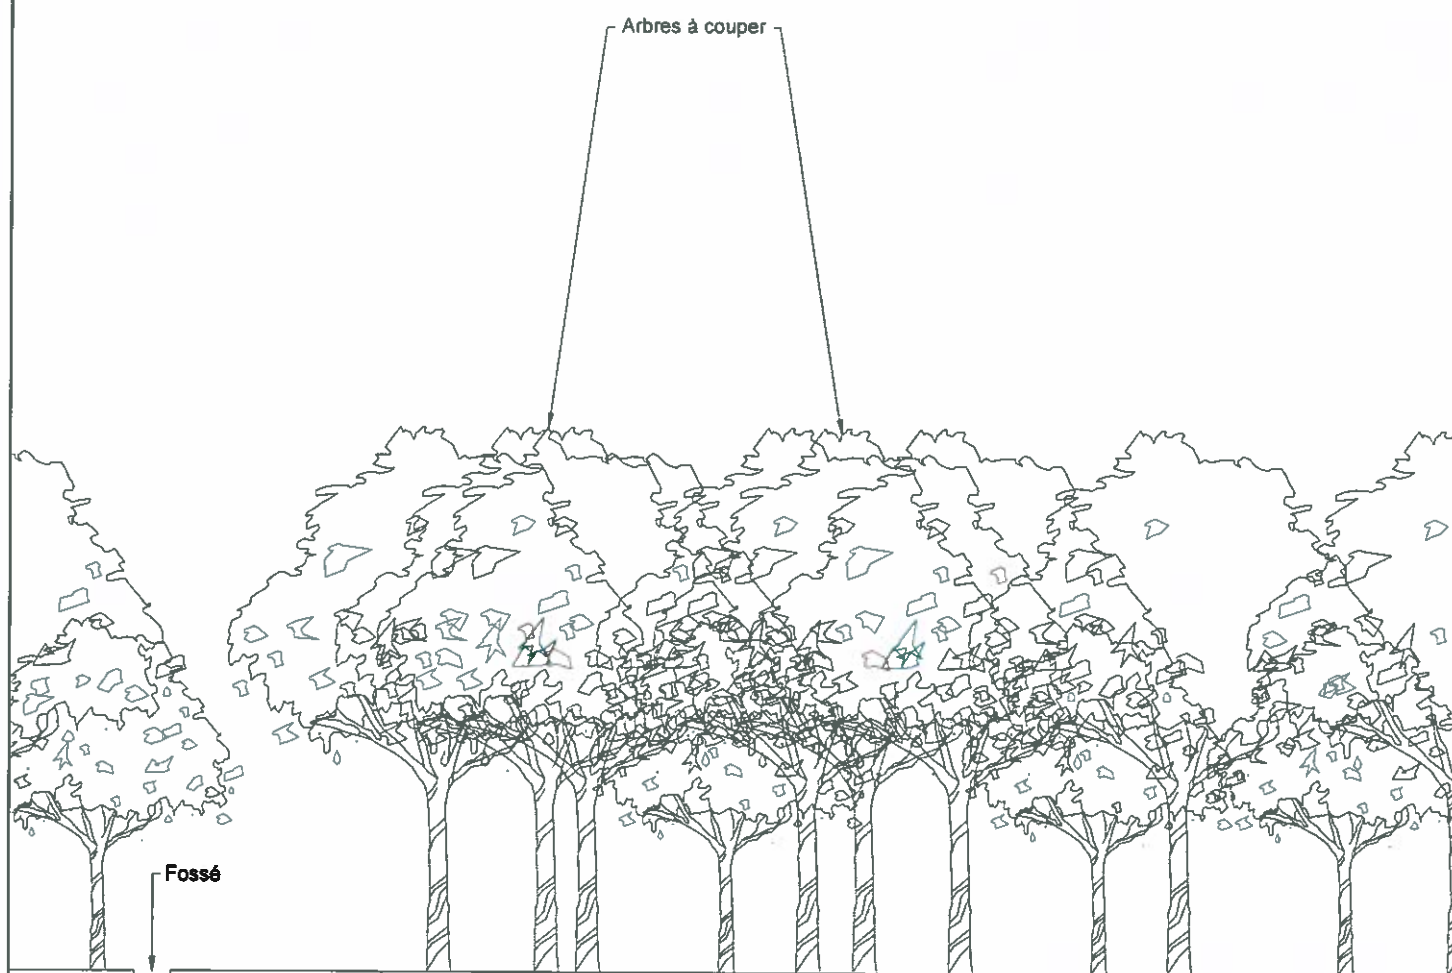

Section ZC
Parcelle 35

Chemin rural

Section ZC
Parcelle 33

↑ NGF: 160.00m

Ech: 1/200

0 2 4 6 8 10m

Ce document est la propriété de FREE MOBILE, toute reproduction ou diffusion est interdite sans autorisation.

Maître d'Ouvrage

free
mobile

420_BRAGNERES_BASSES

Adresse : 420 Chemin De Bragnères Basses, 31330 LARRA

PLAN D'ELEVATION EXISTANT

ID: 31592_002_01

Etabli par: LRO

Date: 07/08/2020

Folio : 10 / 15

Maître d'Oeuvre

Phase: APS

Indice : A

Fichier: 31592_002_01_APS_420_BRAGNERES_BASSES_IndA.dwg

Echelle : 1/200

Prévoir un kit d'ajustement de verticalité suivant le type d'antenne

COUPE A-A

FH FREE MOBILE
à installer
AZ: NC

FH FREE MOBILE
à installer
AZ: NC

3 Antennes FREE MOBILE
à installer

3 Antennes FREE MOBILE
à installer

Coffrets techniques
à installer

Pylône FREE MOBILE
ht: 36.00m

Clôture rigide ht: 2.00m
avec portillon d'accès

Coffrets techniques
à installer

Fossé

Section ZC
Parcelle 35

Chemin rural

Section ZC
Parcelle 33

Dalle à créer

Massif pylône enterré
à créer

NGF: 160.00m

Ech: 1/200

0 2 4 6 8 10m

Hauteur Bas Antennes FREE MOBILE 30.80m / 190.80m NGF
Hauteur Moyen Antennes FREE MOBILE 32.15m / 192.15m NGF
Hauteur Bas Antennes FREE MOBILE 33.80m / 193.80m NGF
Hauteur Moyen Antennes FREE MOBILE 34.30m / 194.30m NGF
Hauteur Moyen Antenne FH FREE MOBILE 35.70m / 195.70m NGF
Hauteur Pylône 36.00m / 196.00m NGF
Hauteur Sommitale 38.80m / 198.80m NGF

Ce document est la propriété de FREE MOBILE, toute reproduction ou diffusion est interdite sans autorisation.

Maître d'Ouvrage

**free
mobile**

420_BRAGNERES_BASSES

Adresse : 420 Chemin De Bragnères Basses, 31330 LARRA

PLAN D'ELEVATION PROJET

ID: 31592_002_01

Etabli par: LRO

Date: 07/08/2020

Folio: 11 / 15

Maître d'Ouvre

Phase: APS

Indice: A

Fichier: 31592_002_01_APS_420_BRAGNERES_BASSES_IndA.dwg

Echelle: 1/200

DP6 : Document graphique

Photomontage Vue Proche



Photomontage Vue Eloignée



DP7 : Photographie du terrain dans son environnement proche



DP8 : Photographie du terrain dans son environnement lointain



Repérage des prises de vues

