


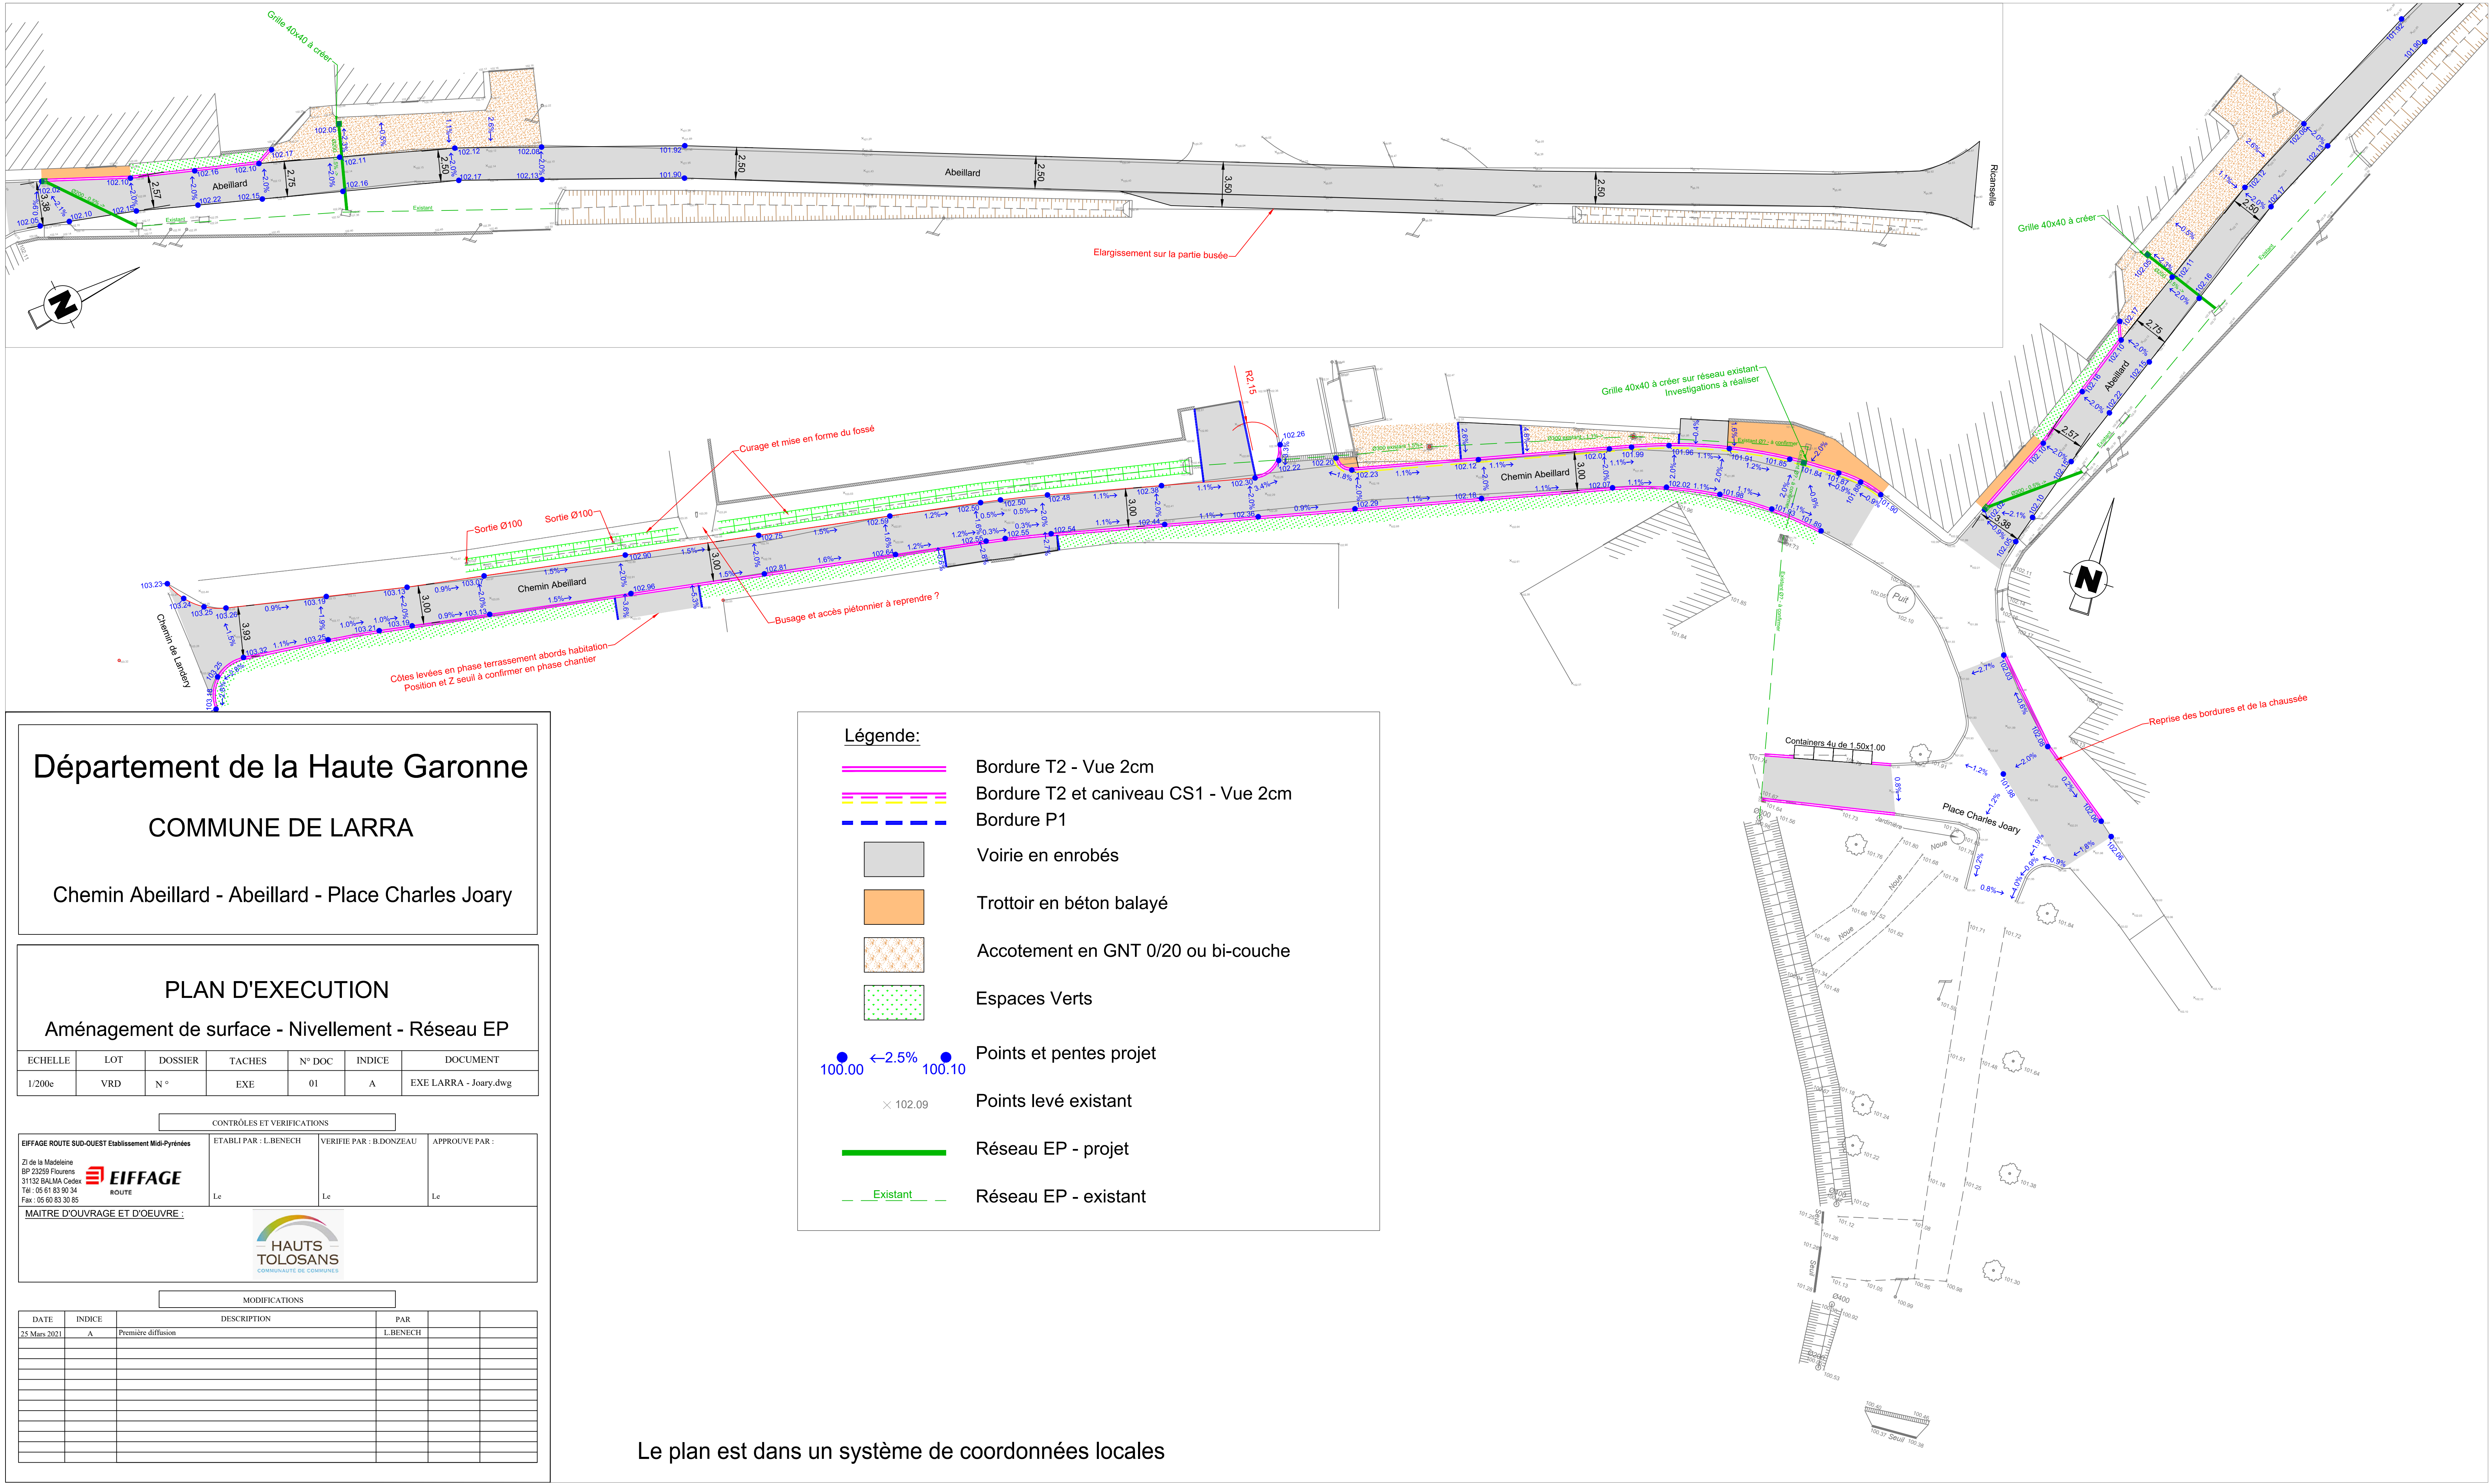

Département de la Haute Garonne

COMMUNE DE LARRA

Chemin Abeillard - Abeillard - Place Charles Joary

PLAN D'EXECUTION

Aménagement de surface - Nivellement - Réseau EP

ECHELLE	LOT	DOSSIER	TACHES	N° DOC	INDICE	DOCUMENT
1/200e	VRD	N°	EXE	01	A	EXE LARRA - Joary.dwg

CONTROLES ET VERIFICATIONS			
ETABLI PAR : L.BENECH	VERIFIE PAR : B.DONZEAU	APPROUVE PAR :	
Le	Le	Le	

MAITRE D'OUVRAGE ET D'OEUVRE :

HAUTS TOLOSANS
COMMUNAUTE DE COMMUNES

MODIFICATIONS				
DATE	INDICE	DESCRIPTION	PAR	
26 Mars 2021	A	Première diffusion	L.BENECH	

Le plan est dans un système de coordonnées locales